


- УСЛОВНЫЕ ОБОЗНАЧЕНИЯ**
- ГРАНИЦЫ**
- РАЗРАБОТКИ ПРОЕКТА ПЛАНИРОВКИ ТЕРРИТОРИИ ИЦ "СКОЛКОВО"
 - АДМИНИСТРАТИВНЫЕ ГРАНИЦЫ Г. МОСКВЫ
 - УТВЕРЖДЕННОГО ПРОЕКТА ПЛАНИРОВКИ ТЕРРИТОРИИ МЕЖДУНАРОДНОГО МЕДИЦИНСКОГО КЛАСТЕРА В РАЙОНАХ Д1 И Д4 ИЦ "СКОЛКОВО" ПОСТАНОВЛЕНИЕ ПРАВИТЕЛЬСТВА МОСКВЫ ОТ 6 ОКТЯБРЯ 2020 Г. № 1683 ПП)
 - ЗЕМЕЛЬ УЧАСТКОВ ТРЕТЬИХ ЛИЦ (К ЗЕМЕЛЬНЫМ УЧАСТКАМ ТРЕТЬИХ ЛИЦ ПОЛОЖЕНИЯ ПРОЕКТА ПЛАНИРОВКИ ПРИМЕНЯЮТСЯ С МОМЕНТА ВКЛЮЧЕНИЯ В СОСТАВ ТЕРРИТОРИИ ИНОВАЦИОННОГО ЦЕНТРА "СКОЛКОВО")
 - ЗЕМЕЛЬНЫХ УЧАСТКОВ ПЕРСПЕКТИВНОГО РАЗВИТИЯ ТЕРРИТОРИИ ИНОВАЦИОННОГО ЦЕНТРА "СКОЛКОВО" (К ЗЕМЕЛЬНЫМ УЧАСТКАМ ПЕРСПЕКТИВНОГО РАЗВИТИЯ ПОЛОЖЕНИЯ ПРОЕКТА ПЛАНИРОВКИ ПРИМЕНЯЮТСЯ С МОМЕНТА ВКЛЮЧЕНИЯ В СОСТАВ ТЕРРИТОРИИ ИНОВАЦИОННОГО ЦЕНТРА "СКОЛКОВО")
 - ВЪЕЗДЫ НА ТЕРРИТОРИЮ ИЦ "СКОЛКОВО"
- ПЛАНИРОВОЧНЫЕ РАЙОНЫ**
- D1.1 / 109.50 га
 - D2.1 / 47.40 га
 - D2.2 / 13.96 га
 - D3.1 / 31.49 га
 - D3.2 / 21.63 га
 - D4 / 64.63 га
 - Z1.1 / 25.79 га
 - Z1.2 / 6.51 га
 - Z2.1 / 48.36 га
 - Z2.3 / 14.15 га
 - Z2.5 / 2.24 га
 - Z2.6 / 4.01 га
 - Z2.7 / 3.84 га
 - Z2.8 / 1.59 га
 - Z2.2 / 14.89 га
 - Z2.4 / 18.45 га
- СУЩЕСТВУЮЩИЕ ЛИНИИ ГРАДОСТРОИТЕЛЬНОГО РЕГУЛИРОВАНИЯ В СООТВЕТСТВИИ С МАТЕРИАЛАМИ МОСКГОЕОГРЕСТА**
- КРАСНЫЕ ЛИНИИ, ОБОЗНАЧАЮЩИЕ ГРАНИЦЫ ТЕРРИТОРИИ ОБЩЕГО ПОЛЬЗОВАНИЯ УЛИЧНО-ДОРОЖНОЙ СЕТИ ГОРОДА МОСКВЫ
 - ЛИНИИ ЗАСТРОЙКИ
 - ГРАНИЦЫ ТЕХНИЧЕСКИХ ЗОН ИНЖЕНЕРНЫХ КОММУНИКАЦИЙ И СООРУЖЕНИЙ
 - ГРАНИЦЫ ОБЪЕКТОВ ПРИРОДНОГО КОМПЛЕКСА ГОРОДА МОСКВЫ
 - ГРАНИЦА ВОДООХРАННЫХ (РЫБООХРАННЫХ) ЗОН
 - ГРАНИЦА ЗОНЫ 1 ПОЯСА САНИТАРНОЙ ОХРАНЫ ИСТОЧНИКОВ ПИТЬЕВОГО И ХОЗЯЙСТВЕННО-БЫТОВОГО ВОДОСНАБЖЕНИЯ
 - ГРАНИЦА ЗОНЫ 2 ПОЯСА САНИТАРНОЙ ОХРАНЫ ИСТОЧНИКОВ ПИТЬЕВОГО И ХОЗЯЙСТВЕННО-БЫТОВОГО ВОДОСНАБЖЕНИЯ
- СУЩЕСТВУЮЩИЕ ЛИНИИ ГРАДОСТРОИТЕЛЬНОГО РЕГУЛИРОВАНИЯ**
- КРАСНЫЕ ЛИНИИ УЛИЧНО-ДОРОЖНОЙ СЕТИ (ОСНОВНЫХ ДОРОГ, БУЛЬВАРОВ И ПАРКЕВ)
 - ЛИНИИ ЗАСТРОЙКИ
 - ГРАНИЦЫ ТЕХНИЧЕСКИХ ЗОН ИНЖЕНЕРНЫХ КОММУНИКАЦИЙ И СООРУЖЕНИЙ
- ЗОНЫ ОГРАНИЧЕНИЙ**
- ЗОНА САНИТАРНОЙ ОХРАНЫ ИСТОЧНИКОВ ПИТЬЕВОГО И ХОЗЯЙСТВЕННО-БЫТОВОГО ВОДОСНАБЖЕНИЯ
- ЗАСТРОЙКА**
- СУЩЕСТВУЮЩИЕ ЗДАНИЯ И СООРУЖЕНИЯ
 - СТРОЯЩИЕСЯ ЗДАНИЯ И СООРУЖЕНИЯ
 - ПРОЕКТИРУЕМЫЕ ЗДАНИЯ И СООРУЖЕНИЯ
 - СТИЛОБАТ
 - СУЩЕСТВУЮЩИЕ ИНЖЕНЕРНЫЕ СООРУЖЕНИЯ
 - ПРОЕКТИРУЕМЫЕ ИНЖЕНЕРНЫЕ СООРУЖЕНИЯ
- ПАРКИ**
- САД ТЕХНОПАРКА: 3,43 ГА
 - СПОРТИВНЫЙ ПАРК (в составе участков спортивных объектов): 10,84 ГА (в т.ч. реакционная зона - не менее 6,5 га)
 - КАМПУС ПАРК: 0,91 ГА
 - АЛЛЕЯ РОССИИ: 1,40 ГА
 - НАТУРАЛИСТИК ПАРК: 6,63 ГА
 - ПАРК ИСЦЕЛЯЮЩАЯ СРЕДА: 6,34 ГА
 - АЛЛЕЯ ФЕСТИВАЛЕЙ И ЯРМАРОК: 4,93 ГА
 - ЦЕНТРАЛЬНЫЙ ПАРК: 14,61 ГА
 - СКВЕР ОЦ "ТЕХНОПАРК": 0,69 ГА
 - СЕМЕЙНЫЙ ПАРК: 9,18 ГА
 - ПАРК НАУК: 3,11 ГА
 - ДЕТСКИЙ ПАРК: 1,73 ГА
 - УЧАСТОК ЛЕСОПАРКА: 1,60 ГА
 - ЛАНДШАФТНАЯ ЗОНА: 29,32 ГА
 - ОЗЕЛЕНЕНИЕ ВОДОЛЬ УЛИЧНО-ДОРОЖНОЙ СЕТИ: 30,51 ГА
 - ПРЕДЛАГАЕМЫЕ ПАРКИ: 8,00 ГА
- ОСНОВНЫЕ УЛИЧНО-ДОРОЖНЫЕ СЕТИ**
- БУЛЬВАР
 - ПАРКЕВ

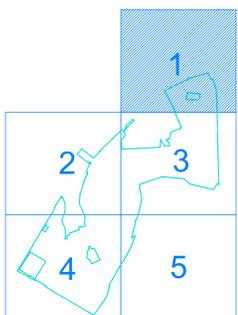

30103/0004/0001-2020				30103/0004/0001-2020		
Заказчик: Многопрофильная организация фонд развития Центра разработки и коммерциализации новых технологий (Фонд "Сколково")				Заказчик: Многопрофильная организация фонд развития Центра разработки и коммерциализации новых технологий (Фонд "Сколково")		
Контракт: Проект планировки территории инновационного центра "Сколково", Можайский район, Западный административный округ (ЗАО).				Контракт: Проект планировки территории инновационного центра "Сколково", Можайский район, Западный административный округ (ЗАО).		
Должность:	ФИО:	Подпись:	Дата:	Страна:	Лист:	Листов:
Нач.ГПМ ЗАО	Мухомов Д.В.			РФ	1	5
Зам.начальника	Кулик А.В.			Основная часть проекта планировки территории	ПТП	1
ГАП (рук. филиала)	Мухомов О.В.			Сводный план границ предлагаемых к установлению проектом планировки М1:2000	ГБУ "ГЛАВПУ"	
ГПМ	Мухомов О.В.					
ГПМ	Мухомов И.А.					
Архитектор	Мухомов А.С.					

Московская область
Одинцовский район

Подушкинское участковое
лесничество

гп Одинцово

ПАРК "АЛЛЕ
ФЕСТИВАЛЕЙ
ЯРМАРОК"


ПАРК "АЛЛЕ
ФЕСТИВАЛЕЙ
ЯРМАРОК"

Z1.1


Z2.6
САД
ТЕХНОПАРКА

Центр
холодоснабжения №2


- УСЛОВНЫЕ ОБОЗНАЧЕНИЯ**
- ГРАНИЦЫ**
- РАЗРАБОТКИ ПРОЕКТА ПЛАНИРОВКИ ТЕРРИТОРИИ ИЦ "СКОЛКОВО"
 - АДМИНИСТРАТИВНЫЕ ГРАНИЦЫ Г. МОСКВЫ
 - УТВЕРЖДЕННОГО ПРОЕКТА ПЛАНИРОВКИ ТЕРРИТОРИИ МЕЖДУНАРОДНОГО МЕДИЦИНСКОГО КЛАСТРА В РАЙОНАХ Д1 И Д4 ИЦ "СКОЛКОВО" (ПОСТАНОВЛЕНИЕ ПРАВИТЕЛЬСТВА МОСКВЫ ОТ 6 ОКТАБРЯ 2020 Г. № 1043 ПП)
 - ЗЕМЕЛЬ УЧАСТКОВ ТРЕТЬИХ ЛИЦ (К ЗЕМЕЛЬНЫМ УЧАСТКАМ ТРЕТЬИХ ЛИЦ ПОЛОЖЕНИЯ ПРОЕКТА ПЛАНИРОВКИ ПРИМЕНЯЮТСЯ С МОМЕНТА ВКЛЮЧЕНИЯ В СОСТАВ ТЕРРИТОРИИ ИННОВАЦИОННОГО ЦЕНТРА "СКОЛКОВО")
 - ЗЕМЕЛЬНЫХ УЧАСТКОВ ПЕРСПЕКТИВНОГО РАЗВИТИЯ ТЕРРИТОРИИ ИННОВАЦИОННОГО ЦЕНТРА "СКОЛКОВО" (К ЗЕМЕЛЬНЫМ УЧАСТКАМ ПЕРСПЕКТИВНОГО РАЗВИТИЯ ПОЛОЖЕНИЯ ПРОЕКТА ПЛАНИРОВКИ ПРИМЕНЯЮТСЯ С МОМЕНТА ВКЛЮЧЕНИЯ В СОСТАВ ТЕРРИТОРИИ ИННОВАЦИОННОГО ЦЕНТРА "СКОЛКОВО")
 - ВЪЕЗД/ВЫЕЗД НА ТЕРРИТОРИЮ ИЦ "СКОЛКОВО"
- ПЛАНИРОВОЧНЫЕ РАЙОНЫ**
- D1.1 / 109.50 га
 - D2.1 / 47.40 га
 - D2.2 / 13.96 га
 - D3.1 / 31.49 га
 - D3.2 / 21.83 га
 - D4 / 64.63 га
 - Z1.1 / 25.79 га
 - Z1.2 / 6.51 га
 - Z2.1 / 48.36 га
 - Z2.3 / 14.15 га
 - Z2.5 / 2.24 га
 - Z2.6 / 4.01 га
 - Z2.7 / 3.84 га
 - Z2.8 / 1.59 га
 - Z2.2 / 14.89 га
 - Z2.4 / 18.45 га
- СУЩЕСТВУЮЩИЕ ЛИНИИ ГРАДОСТРОИТЕЛЬНОГО РЕГУЛИРОВАНИЯ В СООТВЕТСТВИИ С МАТЕРИАЛАМИ МОСГОРТЕХСТРА**
- КРАСНЫЕ ЛИНИИ, ОБЪЕДИНЯЮЩИЕ ГРАНИЦЫ ТЕРРИТОРИИ ОБЩЕГО ПОЛЬЗОВАНИЯ УЛИЧНО-ДОРОЖНОЙ СЕТИ ГОРОДА МОСКВЫ
 - ЛИНИИ ЗАСТРОЙКИ
 - ГРАНИЦЫ ТЕХНИЧЕСКИХ ЗОН ИНЖЕНЕРНЫХ КОММУНИКАЦИЙ И СООРУЖЕНИЙ
 - ГРАНИЦЫ ОБЪЕКТОВ ПРИРОДНОГО КОМПЛЕКСА ГОРОДА МОСКВЫ
 - ГРАНИЦА ВОДООХРАННЫХ (РЫБООХРАННЫХ) ЗОН
 - ГРАНИЦА ЗОНЫ 1 ПОЯСА САНИТАРНОЙ ОХРАНЫ ИСТОЧНИКОВ ПИТЬЕВОГО И ХОЗЯЙСТВЕННО-БЫТОВОГО ВОДОСНАБЖЕНИЯ
 - ГРАНИЦА ЗОНЫ 2 ПОЯСА САНИТАРНОЙ ОХРАНЫ ИСТОЧНИКОВ ПИТЬЕВОГО И ХОЗЯЙСТВЕННО-БЫТОВОГО ВОДОСНАБЖЕНИЯ
- СУЩЕСТВУЮЩИЕ ЛИНИИ ГРАДОСТРОИТЕЛЬНОГО РЕГУЛИРОВАНИЯ**
- КРАСНЫЕ ЛИНИИ УЛИЧНО-ДОРОЖНОЙ СЕТИ (ОСНОВНЫХ ДОРОГ, БУЛЬВАРОВ И ПАРКВЕЙ)
 - ЛИНИИ ЗАСТРОЙКИ
 - ГРАНИЦЫ ТЕХНИЧЕСКИХ ЗОН ИНЖЕНЕРНЫХ КОММУНИКАЦИЙ И СООРУЖЕНИЙ
- ЗОНЫ ОГРАНИЧЕНИЙ**
- ЗОНА САНИТАРНОЙ ОХРАНЫ ИСТОЧНИКОВ ПИТЬЕВОГО И ХОЗЯЙСТВЕННО-БЫТОВОГО ВОДОСНАБЖЕНИЯ
- ЗАСТРОЙКА**
- СУЩЕСТВУЮЩИЕ ЗДАНИЯ И СООРУЖЕНИЯ
 - СТРОЯЩИЕСЯ ЗДАНИЯ И СООРУЖЕНИЯ
 - ПРОЕКТИРУЕМЫЕ ЗДАНИЯ И СООРУЖЕНИЯ
 - СТИЛОВАТ
 - СУЩЕСТВУЮЩИЕ ИНЖЕНЕРНЫЕ СООРУЖЕНИЯ
 - ПРОЕКТИРУЕМЫЕ ИНЖЕНЕРНЫЕ СООРУЖЕНИЯ
- ПАРКИ**
- САД ТЕХНОПАРКА: 3.43 ГА
 - СПОРТИВНЫЙ ПАРК (в составе участков спортивных объектов): 10.84 ГА (в т.ч. рекреационная зона - не менее 6,5 га)
 - КАМПУС ПАРК: 0.91 ГА
 - АЛЛЕЯ РОССИИ: 1.40 ГА
 - НАТУРАЛИСТИК ПАРК: 5.53 ГА
 - ПАРК ИСЦЕЛЯЮЩАЯ СРЕДА: 8.34 ГА
 - АЛЛЕЯ ФЕСТИВАЛЕЙ И ЯРМАРОК: 4.93 ГА
 - ЦЕНТРАЛЬНЫЙ ПАРК: 14.61 ГА
 - СКВЕР ОЦ "ТЕХНОПАРК": 0.69 ГА
 - СЕМЕЙНЫЙ ПАРК: 9.18 ГА
 - ПАРК НАУК: 3.11 ГА
 - ДЕТСКИЙ ПАРК: 1.73 ГА
 - УЧАСТОК ЛЕСОПАРКА: 1.80 ГА
 - ЛАНДШАФТНАЯ ЗОНА: 29.32 ГА
 - ОЗЕЛЕНЕНИЕ ВОДОЛЬ УЛИЧНО-ДОРОЖНОЙ СЕТИ: 30.51 ГА
 - ПРЕДЛАГАЕМЫЕ ПАРКИ: 8.00 ГА
- ОСНОВНЫЕ УЛИЧНО-ДОРОЖНЫЕ СЕТИ**
- БУЛЬВАР
 - ПАРКВЕЙ

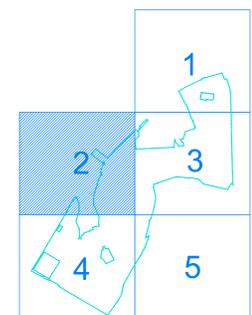


501030004-0001-2020				501030004-0001-2020		
Заказчик: Многопрофильная организация Фонда развития Центра разработки и коммерциализации новых технологий (Фонд "Сколково")				Заказчик: Многопрофильная организация Фонда развития Центра разработки и коммерциализации новых технологий (Фонд "Сколково")		
Корректировка проекта планировки территории инновационного центра "Сколково", Можайский район, Западный административный округ (ЗАО).				Корректировка проекта планировки территории инновационного центра "Сколково", Можайский район, Западный административный округ (ЗАО).		
Должность:	ФИО:	Подпись:	Дата:	Специальность:	Лист:	Листов:
Нач. УПД ЗАО:	Мухомов А.В.		08.08.2024	Основная часть проекта планировки территории:	П/ПТ	2 / 5
Зам. начальника:	Куликов А.В.			Сводный план границ предлагаемых к установлению проектом планировки М1:2000		
ГАП (рук. филиала):	Мухомов О.В.					
ГПД (рук. филиала):	Мухомов О.В.					
ГПД:	Мухомов А.А.					
Архитектор:	Халимжанова А.С.					

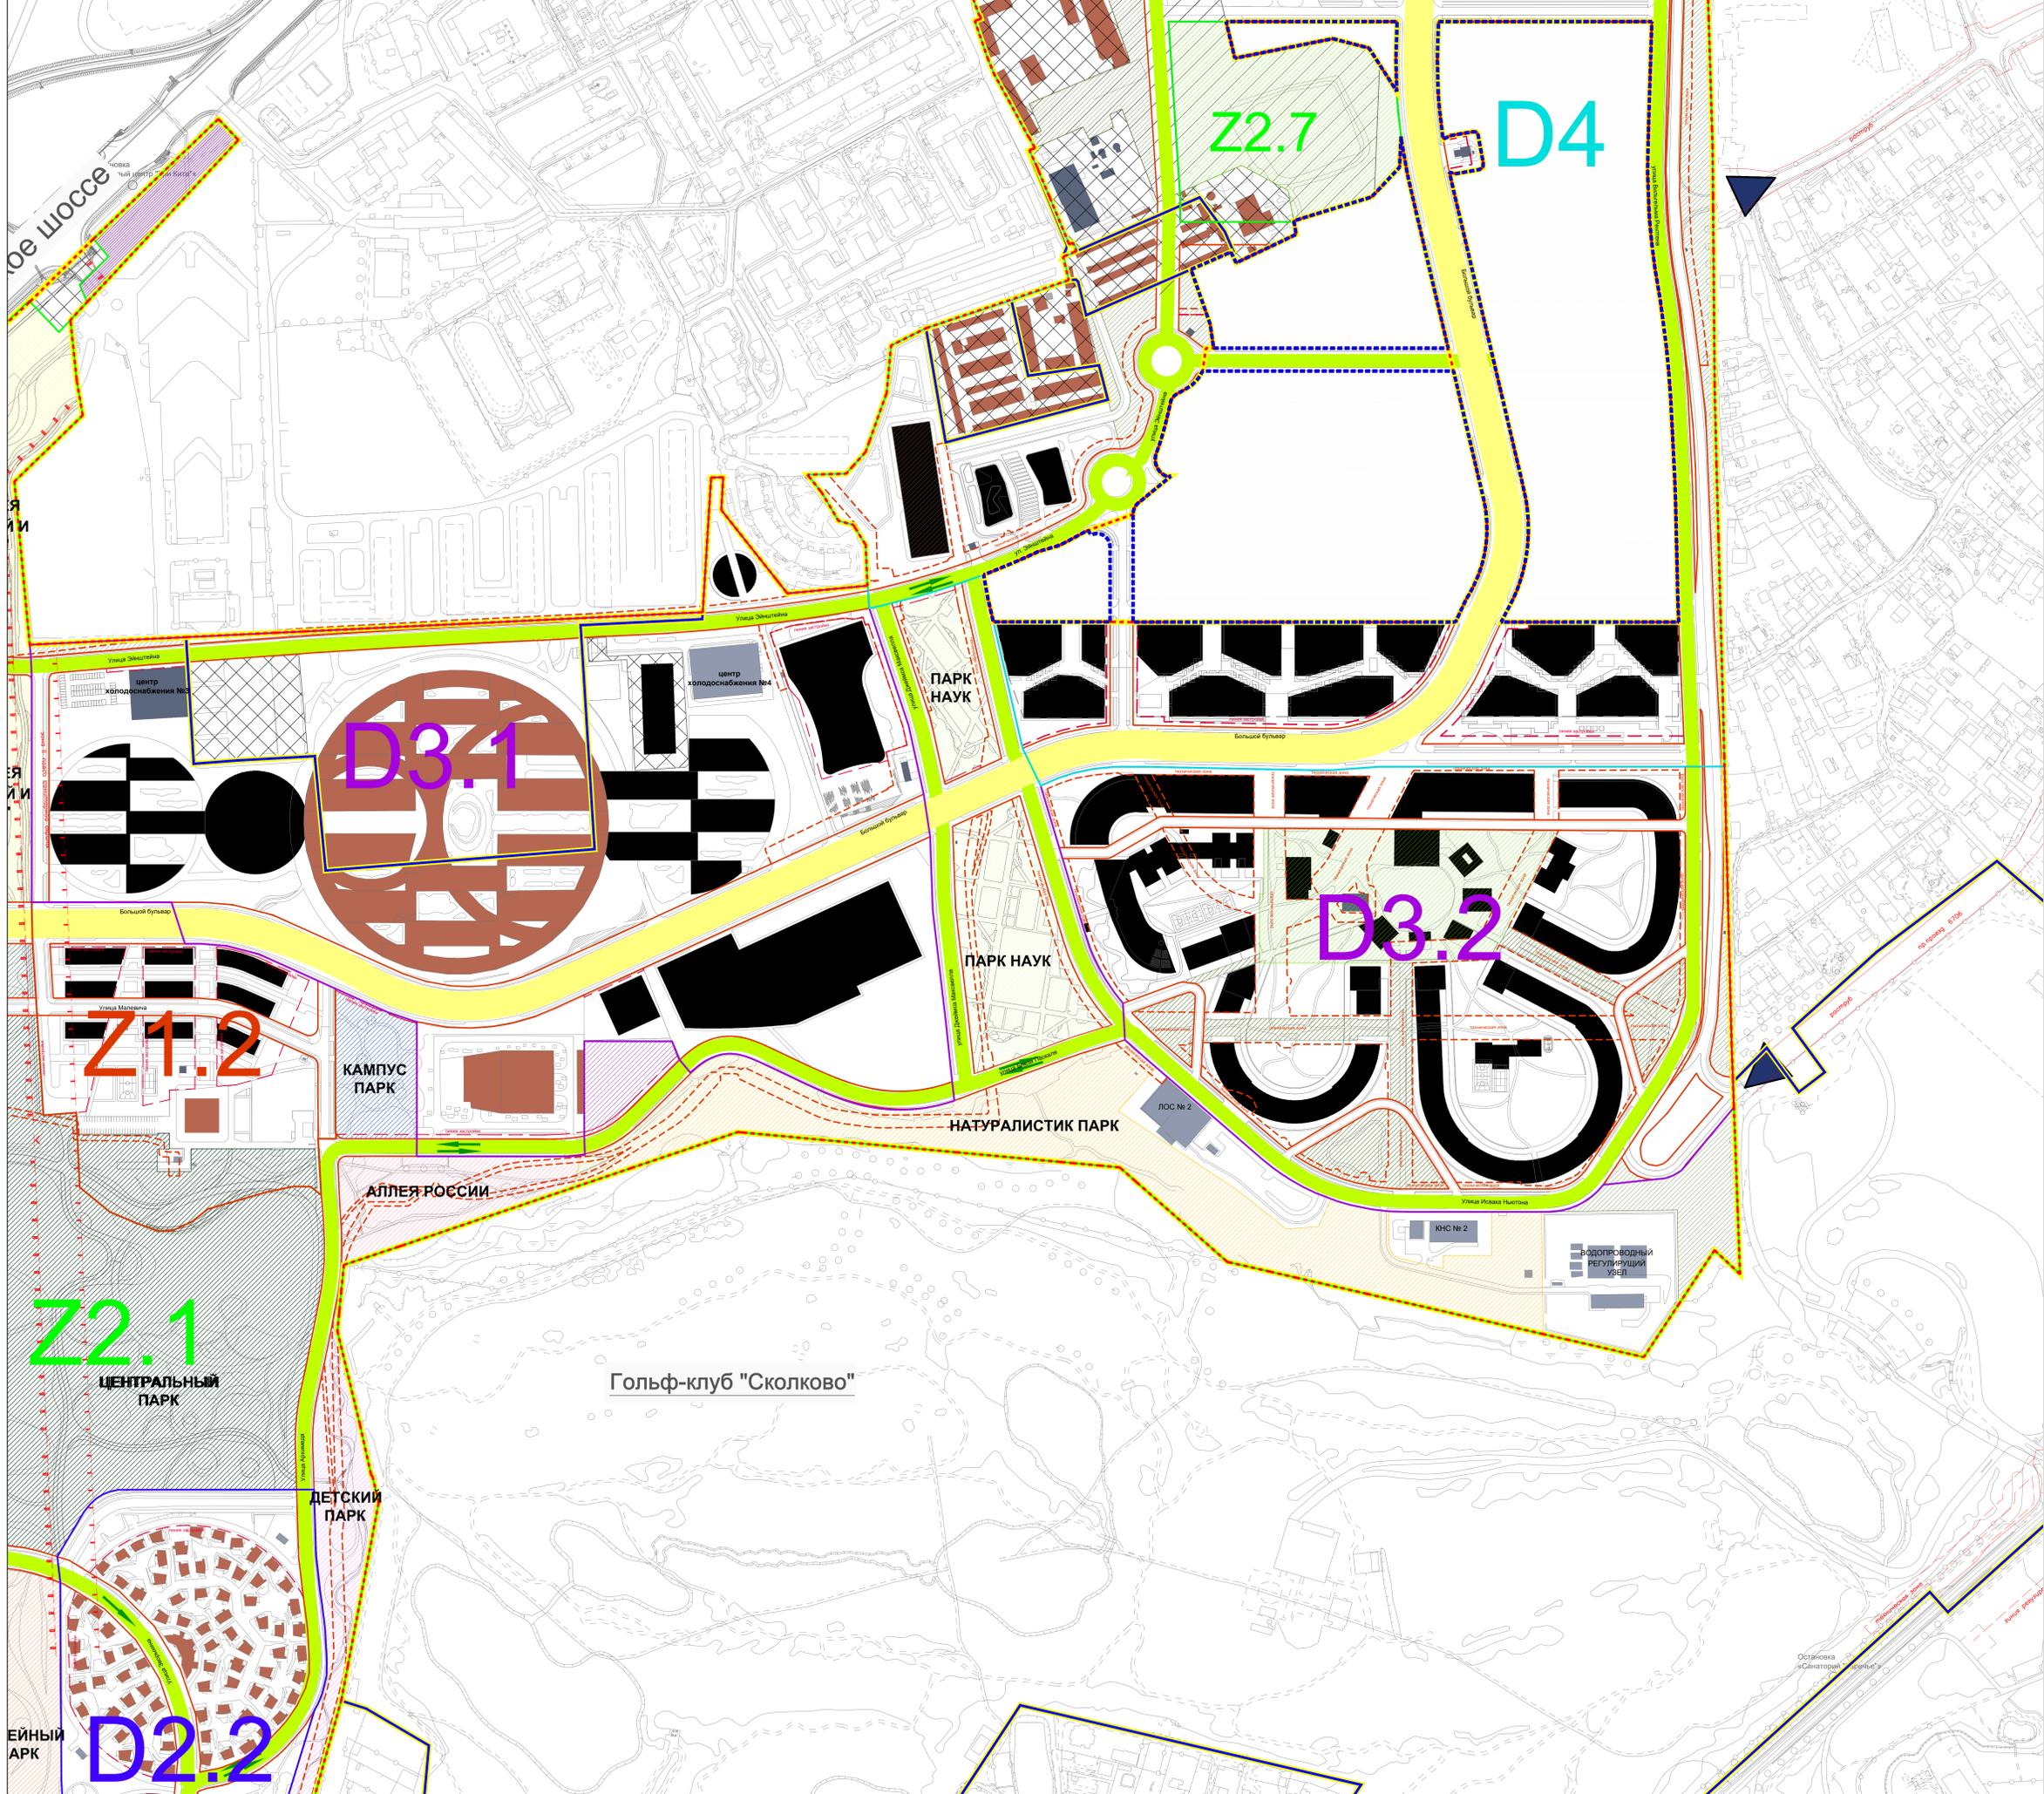

- УСЛОВНЫЕ ОБОЗНАЧЕНИЯ**
- ГРАНИЦЫ**
- РАЗРАБОТКИ ПРОЕКТА ПЛАНИРОВКИ ТЕРРИТОРИИ ИЦ "СКОЛКОВО"
 - АДМИНИСТРАТИВНЫЕ ГРАНИЦЫ Г. МОСКВЫ
 - УТВЕРЖДЕННОГО ПРОЕКТА ПЛАНИРОВКИ ТЕРРИТОРИИ МЕЖДУНАРОДНОГО МЕДИЦИНСКОГО КЛАСТРА В РАЙОНАХ D1 И D4 ИЦ "СКОЛКОВО" (ПОСТАНОВЛЕНИЕ ПРАВИТЕЛЬСТВА МОСКВЫ ОТ 08.06.2012 Г. № 1633 ПП)
 - ЗЕМЕЛЬ ЧАСТОВ ТРЕТЬИХ ЛИЦ (К ЗЕМЕЛЬНЫМ УЧАСТКАМ ТРЕТЬИХ ЛИЦ ПОЛОЖЕНИЯ ПРОЕКТА ПЛАНИРОВКИ ПРИМЕНЯЮТСЯ С МОМЕНТА ВХОЖДЕНИЯ В СОСТАВ ТЕРРИТОРИИ ИННОВАЦИОННОГО ЦЕНТРА "СКОЛКОВО")
 - ЗЕМЕЛЬНЫХ УЧАСТКОВ ПЕРСПЕКТИВНОГО РАЗВИТИЯ ТЕРРИТОРИИ ИННОВАЦИОННОГО ЦЕНТРА "СКОЛКОВО" (К ЗЕМЕЛЬНЫМ УЧАСТКАМ ПЕРСПЕКТИВНОГО РАЗВИТИЯ ПОЛОЖЕНИЯ ПРОЕКТА ПЛАНИРОВКИ ПРИМЕНЯЮТСЯ С МОМЕНТА ВХОЖДЕНИЯ В СОСТАВ ТЕРРИТОРИИ ИННОВАЦИОННОГО ЦЕНТРА "СКОЛКОВО")
 - ВЪЕЗД/ВЫЕЗД НА ТЕРРИТОРИЮ ИЦ "СКОЛКОВО"
- ПЛАНИРОВОЧНЫЕ РАЙОНЫ**
- D1.1 / 109.50 га
 - D2.1 / 47.40 га
 - D2.2 / 13.96 га
 - D3.1 / 31.49 га
 - D3.2 / 21.83 га
 - D4 / 64.63 га
 - Z1.1 / 25.79 га
 - Z1.2 / 6.51 га
 - Z2.1 / 48.36 га
 - Z2.3 / 14.15 га
 - Z2.5 / 2.24 га
 - Z2.6 / 4.01 га
 - Z2.7 / 3.84 га
 - Z2.8 / 1.59 га
 - Z2.2 / 14.89 га
 - Z2.4 / 18.45 га
- СУЩЕСТВУЮЩИЕ ЛИНИИ ГРАДОСТРОИТЕЛЬНОГО РЕГУЛИРОВАНИЯ В СООТВЕТСТВИИ С МАТЕРИАЛАМИ МОСГОРТЕОРЕСТА**
- КРАСНЫЕ ЛИНИИ, ОБЪЕДИНЯЮЩИЕ ГРАНИЦЫ ТЕРРИТОРИИ ОБЩЕГО ПОЛЬЗОВАНИЯ УЛИЧНО-ДОРОЖНОЙ СЕТИ ГОРОДА МОСКВЫ
 - ЛИНИИ ЗАСТРОЙКИ
 - ГРАНИЦЫ ТЕХНИЧЕСКИХ ЗОН ИНЖЕНЕРНЫХ КОММУНИКАЦИЙ И СООРУЖЕНИЙ
 - ГРАНИЦЫ ОБЪЕКТОВ ПРИРОДНОГО КОМПЛЕКСА ГОРОДА МОСКВЫ
 - ГРАНИЦЫ ВОДООХРАННЫХ (РЫБООХРАННЫХ) ЗОН
 - ГРАНИЦА ЗОНЫ 1 ПОЯСА САНИТАРНОЙ ОХРАНЫ ИСТОЧНИКОВ ПИТЬЕВОГО И ХОЗЯЙСТВЕННО-БЫТОВОГО ВОДОСНАБЖЕНИЯ
 - ГРАНИЦА ЗОНЫ 2 ПОЯСА САНИТАРНОЙ ОХРАНЫ ИСТОЧНИКОВ ПИТЬЕВОГО И ХОЗЯЙСТВЕННО-БЫТОВОГО ВОДОСНАБЖЕНИЯ
- СУЩЕСТВУЮЩИЕ ЛИНИИ ГРАДОСТРОИТЕЛЬНОГО РЕГУЛИРОВАНИЯ**
- КРАСНЫЕ ЛИНИИ УЛИЧНО-ДОРОЖНОЙ СЕТИ (ОСНОВНЫХ ДОРОГ, БУЛЬВАРОВ И ПАРКВЕЙ)
 - ЛИНИИ ЗАСТРОЙКИ
 - ГРАНИЦЫ ТЕХНИЧЕСКИХ ЗОН ИНЖЕНЕРНЫХ КОММУНИКАЦИЙ И СООРУЖЕНИЙ
- ЗОНЫ ОГРАНИЧЕНИЙ**
- ЗОНА САНИТАРНОЙ ОХРАНЫ ИСТОЧНИКОВ ПИТЬЕВОГО И ХОЗЯЙСТВЕННО-БЫТОВОГО ВОДОСНАБЖЕНИЯ
- ЗАСТРОЙКА**
- СУЩЕСТВУЮЩИЕ ЗДАНИЯ И СООРУЖЕНИЯ
 - СТРОИТЕЛЬНЫЕ ЗДАНИЯ И СООРУЖЕНИЯ
 - ПРОЕКТИРУЕМЫЕ ЗДАНИЯ И СООРУЖЕНИЯ
 - СТИЛОВАТ
 - СУЩЕСТВУЮЩИЕ ИНЖЕНЕРНЫЕ СООРУЖЕНИЯ
 - ПРОЕКТИРУЕМЫЕ ИНЖЕНЕРНЫЕ СООРУЖЕНИЯ
- ПАРКИ**
- САД ТЕХНОПАРКА: 3,43 ГА
 - СПОРТИВНЫЙ ПАРК (в составе участка спортивных объектов): 10,84 ГА (в т.ч. рекреационная зона - не менее 6,5 га)
 - КАМПУС ПАРК: 0,91 ГА
 - АЛЛЕЯ РОССИИ: 1,40 ГА
 - НАТУРАЛИСТИК ПАРК: 5,53 ГА
 - ПАРК ИСЦЕЛЯЮЩАЯ СРЕДА: 8,34 ГА
 - АЛЛЕЯ ФЕСТИВАЛЕЙ И ЯРМАРОК: 4,93 ГА
 - ЦЕНТРАЛЬНЫЙ ПАРК: 14,61 ГА
 - СКВЕР ОЦ "ТЕХНОПАРК": 0,69 ГА
 - СЕМЕЙНЫЙ ПАРК: 9,18 ГА
 - ПАРК НАУК: 3,11 ГА
 - ДЕТСКИЙ ПАРК: 1,73 ГА
 - УЧАСТОК ЛЕСОПАРКА: 1,80 ГА
 - ЛАНДШАФТНАЯ ЗОНА: 29,32 ГА
 - ОСЕЛЕНИЕ ВДОЛЬ УЛИЧНО-ДОРОЖНОЙ СЕТИ: 30,51 ГА
 - ПРЕДЛАГАЕМЫЕ ПАРКИ: 8,00 ГА
- ОСНОВНЫЕ УЛИЧНО-ДОРОЖНЫЕ СЕТИ**
- БУЛЬВАР
 - ПАРКВЕЙ

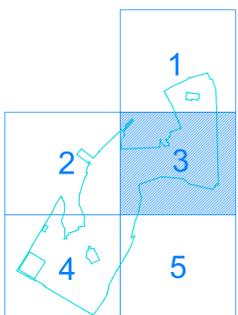

				3010302040001-2019		
				Заказчик: Межрегиональная организация Фонда развития Центра разработки и коммерциализации новых технологий (Фонд "Сколково")		
				Корректировка проекта планировки территории инновационного центра "Сколково", Можайский район, Западный административный округ (ЗАО)		
Должность	ФИО	Подпись	Дата	Специальность	Лист	Листов
Исполнитель	Иванов И.В.		10.08.2019	Основная часть проекта планировки территории	П/ПТ	3 / 5
ГЛАВ ПРОЕКТА	Куликов О.В.			Сводный план границ предлагаемых к установлению проектом планировки М1:2000		
Проектировщик	Молодкин О.В.					
Архитектор	Молодкин И.А.					
	Земельщик А.С.					

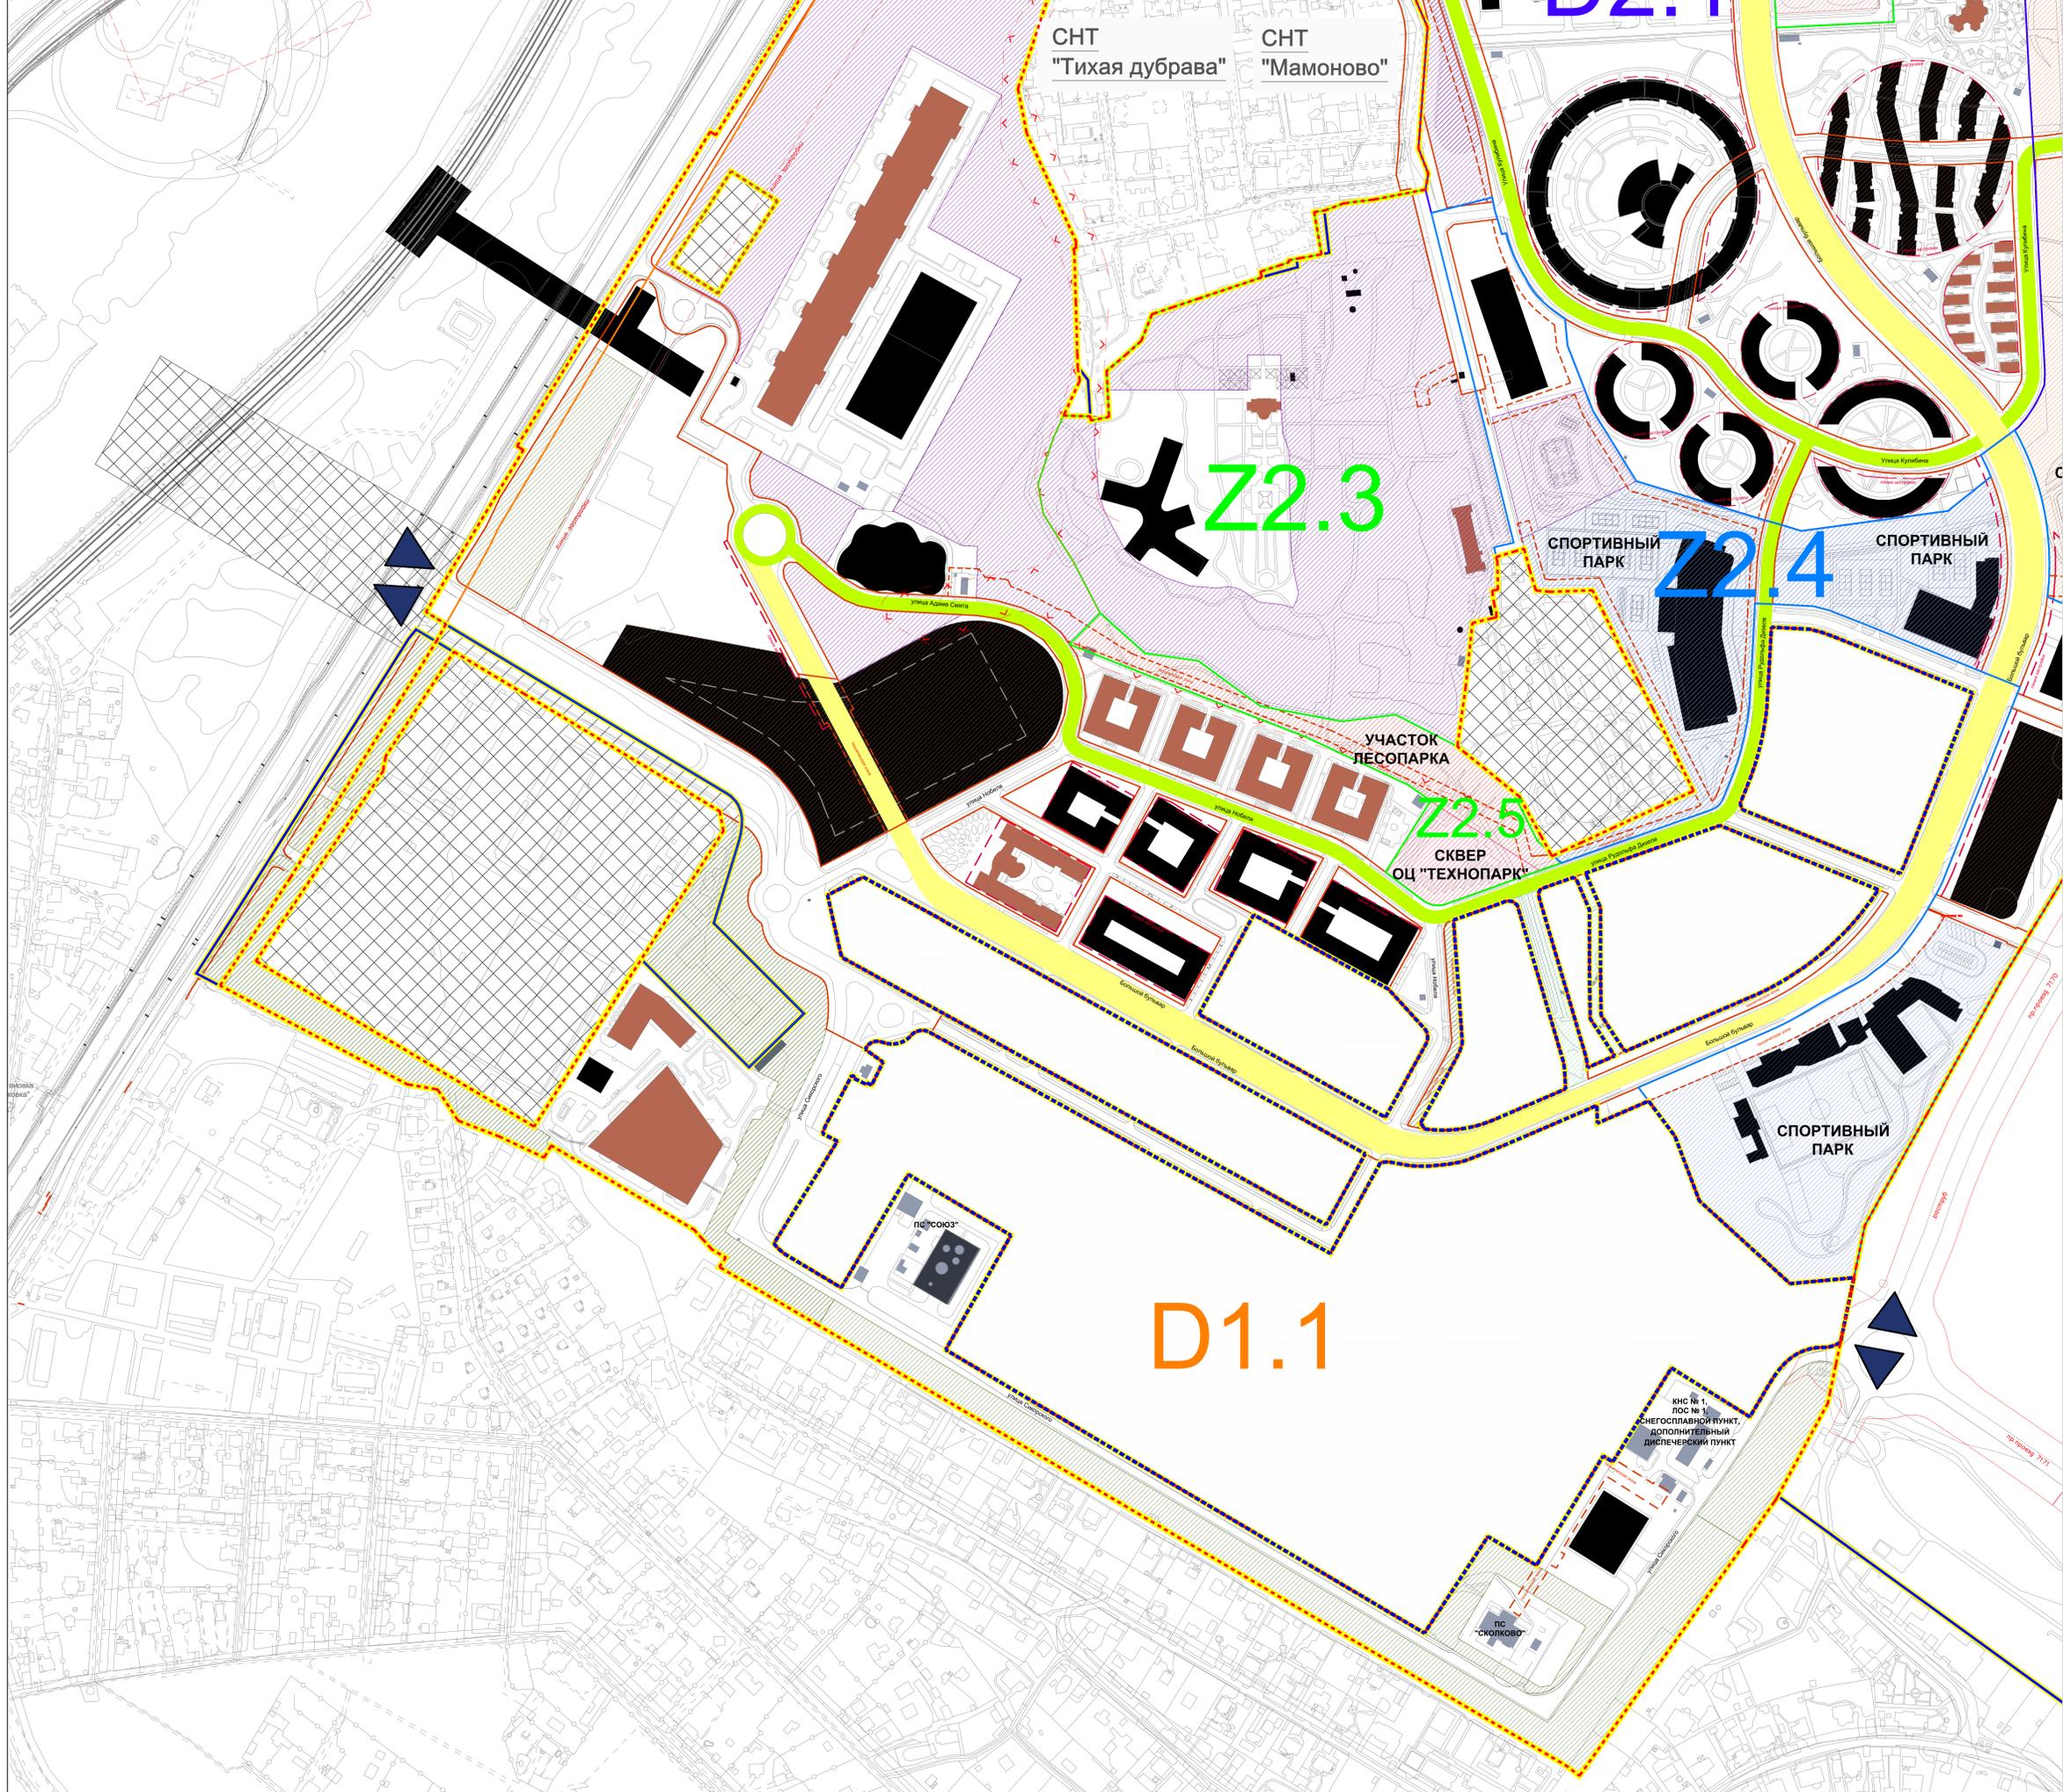

- УСЛОВНЫЕ ОБОЗНАЧЕНИЯ**
- ГРАНИЦЫ
 - РАЗРАБОТКИ ПРОЕКТА ПЛАНИРОВКИ ТЕРРИТОРИИ ИЦ "СКОЛКОВО"
 - АДМИНИСТРАТИВНЫЕ ГРАНИЦЫ Г. МОСКВЫ
 - УТВЕРЖДЕННОГО ПРОЕКТА ПЛАНИРОВКИ ТЕРРИТОРИИ МЕЖДУНАРОДНОГО МЕДИЦИНСКОГО КЛАСТРА В РАЙОНАХ D1 И D4 ИЦ "СКОЛКОВО" (ПОСТАНОВЛЕНИЕ ПРАВИТЕЛЬСТВА МОСКВЫ ОТ 16 ОКТЯБРЯ 2020 Г. № 1043 ПП)
 - ЗЕМЕЛЬ ЧАСТОВ ТРЕТЬИХ ЛИЦ (К ЗЕМЕЛЬНЫМ УЧАСТКАМ ТРЕТЬИХ ЛИЦ ПОЛОЖЕНИЯ ПРОЕКТА ПЛАНИРОВКИ ПРИМЕНЯЮТСЯ С МОМЕНТА ВКЛЮЧЕНИЯ В СОСТАВ ТЕРРИТОРИИ ИННОВАЦИОННОГО ЦЕНТРА "СКОЛКОВО")
 - ЗЕМЕЛЬНЫХ УЧАСТКОВ ПЕРСПЕКТИВНОГО РАЗВИТИЯ ТЕРРИТОРИИ ИННОВАЦИОННОГО ЦЕНТРА "СКОЛКОВО" (К ЗЕМЕЛЬНЫМ УЧАСТКАМ ПЕРСПЕКТИВНОГО РАЗВИТИЯ ПОЛОЖЕНИЯ ПРОЕКТА ПЛАНИРОВКИ ПРИМЕНЯЮТСЯ С МОМЕНТА ВКЛЮЧЕНИЯ В СОСТАВ ТЕРРИТОРИИ ИННОВАЦИОННОГО ЦЕНТРА "СКОЛКОВО")
 - ВЪЕЗД/ВЫЕЗД НА ТЕРРИТОРИЮ ИЦ "СКОЛКОВО"

- ПЛАНИРОВОЧНЫЕ РАЙОНЫ**
- D1.1 / 109,50 га
 - D2.1 / 47,40 га
 - D2.2 / 13,96 га
 - D3.1 / 31,49 га
 - D3.2 / 21,83 га
 - D4 / 64,63 га
 - Z1.1 / 25,79 га
 - Z1.2 / 6,51 га
 - Z2.1 / 48,36 га
 - Z2.3 / 14,15 га
 - Z2.5 / 2,24 га
 - Z2.6 / 4,01 га
 - Z2.7 / 3,84 га
 - Z2.8 / 1,59 га
 - Z2.2 / 14,89 га
 - Z2.4 / 18,45 га

- СУЩЕСТВУЮЩИЕ ЛИНИИ ГРАДОСТРОИТЕЛЬНОГО РЕГУЛИРОВАНИЯ В СООТВЕТСТВИИ С МАТЕРИАЛАМИ МОСГОРГЕОЦЕНТРА**
- КРАСНЫЕ ЛИНИИ, ОБОЗНАЧАЮЩИЕ ГРАНИЦЫ ТЕРРИТОРИИ ОБЩЕГО ПОЛЬЗОВАНИЯ УЛИЧНО-ДОРОЖНОЙ СЕТИ ГОРОДА МОСКВЫ
 - ЛИНИИ ЗАСТРОЙКИ
 - ГРАНИЦЫ ТЕХНИЧЕСКИХ ЗОН ИНЖЕНЕРНЫХ КОММУНИКАЦИЙ И СООРУЖЕНИЙ
 - ГРАНИЦЫ ОБЪЕКТОВ ПРИРОДНОГО КОМПЛЕКСА ГОРОДА МОСКВЫ
 - ГРАНИЦА ВОДООХРАННЫХ (РЫБООХРАННЫХ) ЗОН
 - ГРАНИЦА ЗОНЫ 1 ПОЯСА САНИТАРНОЙ ОХРАНЫ ИСТОЧНИКОВ ПИТЬЕВОГО И ХОЗЯЙСТВЕННО-БЫТОВОГО ВОДОСНАБЖЕНИЯ
 - ГРАНИЦА ЗОНЫ 2 ПОЯСА САНИТАРНОЙ ОХРАНЫ ИСТОЧНИКОВ ПИТЬЕВОГО И ХОЗЯЙСТВЕННО-БЫТОВОГО ВОДОСНАБЖЕНИЯ


- СУЩЕСТВУЮЩИЕ ЛИНИИ ГРАДОСТРОИТЕЛЬНОГО РЕГУЛИРОВАНИЯ**
- КРАСНЫЕ ЛИНИИ УЛИЧНО-ДОРОЖНОЙ СЕТИ (ОСНОВНЫХ ДОРОГ - БУЛЬВАРА И ПАРКВЕЙ)
 - ЛИНИИ ЗАСТРОЙКИ
 - ГРАНИЦЫ ТЕХНИЧЕСКИХ ЗОН ИНЖЕНЕРНЫХ КОММУНИКАЦИЙ И СООРУЖЕНИЙ

- ЗОНЫ ОГРАНИЧЕНИЙ**
- ЗОНА САНИТАРНОЙ ОХРАНЫ ИСТОЧНИКОВ ПИТЬЕВОГО И ХОЗЯЙСТВЕННО-БЫТОВОГО ВОДОСНАБЖЕНИЯ


- ЗАСТРОЙКА**
- СУЩЕСТВУЮЩИЕ ЗДАНИЯ И СООРУЖЕНИЯ
 - СТРОИТЕЛЬНЫЕ ЗДАНИЯ И СООРУЖЕНИЯ
 - ПРОЕКТИРУЕМЫЕ ЗДАНИЯ И СООРУЖЕНИЯ
 - СТИЛОВАТ
 - СУЩЕСТВУЮЩИЕ ИНЖЕНЕРНЫЕ СООРУЖЕНИЯ
 - ПРОЕКТИРУЕМЫЕ ИНЖЕНЕРНЫЕ СООРУЖЕНИЯ

- ПАРКИ**
- САД ТЕХНОПАРКА: 3,43 ГА
 - СПОРТИВНЫЙ ПАРК (в составе участков спортивных объектов): 10,84 ГА (в т.ч. рекреационная зона - не менее 6,5 га)
 - КАМПУС ПАРК: 0,91 ГА
 - АПЛЕЯ РОССИИ: 1,40 ГА
 - НАТУРАЛИСТИЧЕСКИЙ ПАРК: 5,53 ГА
 - ПАРК ИСЦЕЛЯЮЩАЯ СРЕДА: 8,34 ГА
 - АПЛЕЯ ФЕСТИВАЛЕЙ И ЯРМАРОК: 4,93 ГА
 - ЦЕНТРАЛЬНЫЙ ПАРК: 14,61 ГА
 - СКВЕР ОЦ "ТЕХНОПАРК": 0,69 ГА
 - СЕМЕЙНЫЙ ПАРК: 9,18 ГА
 - ПАРК НАУК: 3,11 ГА
 - ДЕТСКИЙ ПАРК: 1,73 ГА
 - УЧАСТОК ЛЕСОПАРКА: 1,80 ГА
 - ЛАНДШАФТНАЯ ЗОНА: 29,32 ГА
 - ОЗЕЛЕНЕНИЕ ВДОЛЬ УЛИЧНО-ДОРОЖНОЙ СЕТИ: 30,51 ГА
 - ПРЕДЛАГАЕМЫЕ ПАРКИ: 8,00 ГА


- ОСНОВНЫЕ УЛИЧНО-ДОРОЖНЫЕ СЕТИ**
- БУЛЬВАР
 - ПАРКВЕЙ

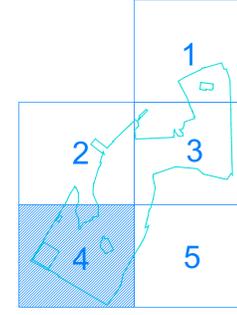

5010500040001-2020				5010500040001-2020		
Заказчик: Многопрофильная организация Фонда развития Центра разработки и коммерциализации новых технологий (Фонд "Сколково")				Заказчик: Многопрофильная организация Фонда развития Центра разработки и коммерциализации новых технологий (Фонд "Сколково")		
Корректировка проекта планировки территории инновационного центра "Сколково", Можайский район, Западный административный округ (ЗАО),				Корректировка проекта планировки территории инновационного центра "Сколково", Можайский район, Западный административный округ (ЗАО),		
Должность:	ФИО:	Подпись:	Дата:	Основная часть проекта планировки территории	Спецификация	Листов
Исполнитель:	Иванов И.И.	[Подпись]	15.10.2020	Плп	4	5
Генеральный директор:	Куликов О.В.	[Подпись]		Сводный план границ предлагаемых к установлению проектом планировки М1-2000		
Генеральный директор:	Молодкин О.В.	[Подпись]		ГБУ "ГлаваПУ"		
Генеральный директор:	Молодкин И.А.	[Подпись]				
Генеральный директор:	Земляникова А.С.	[Подпись]				

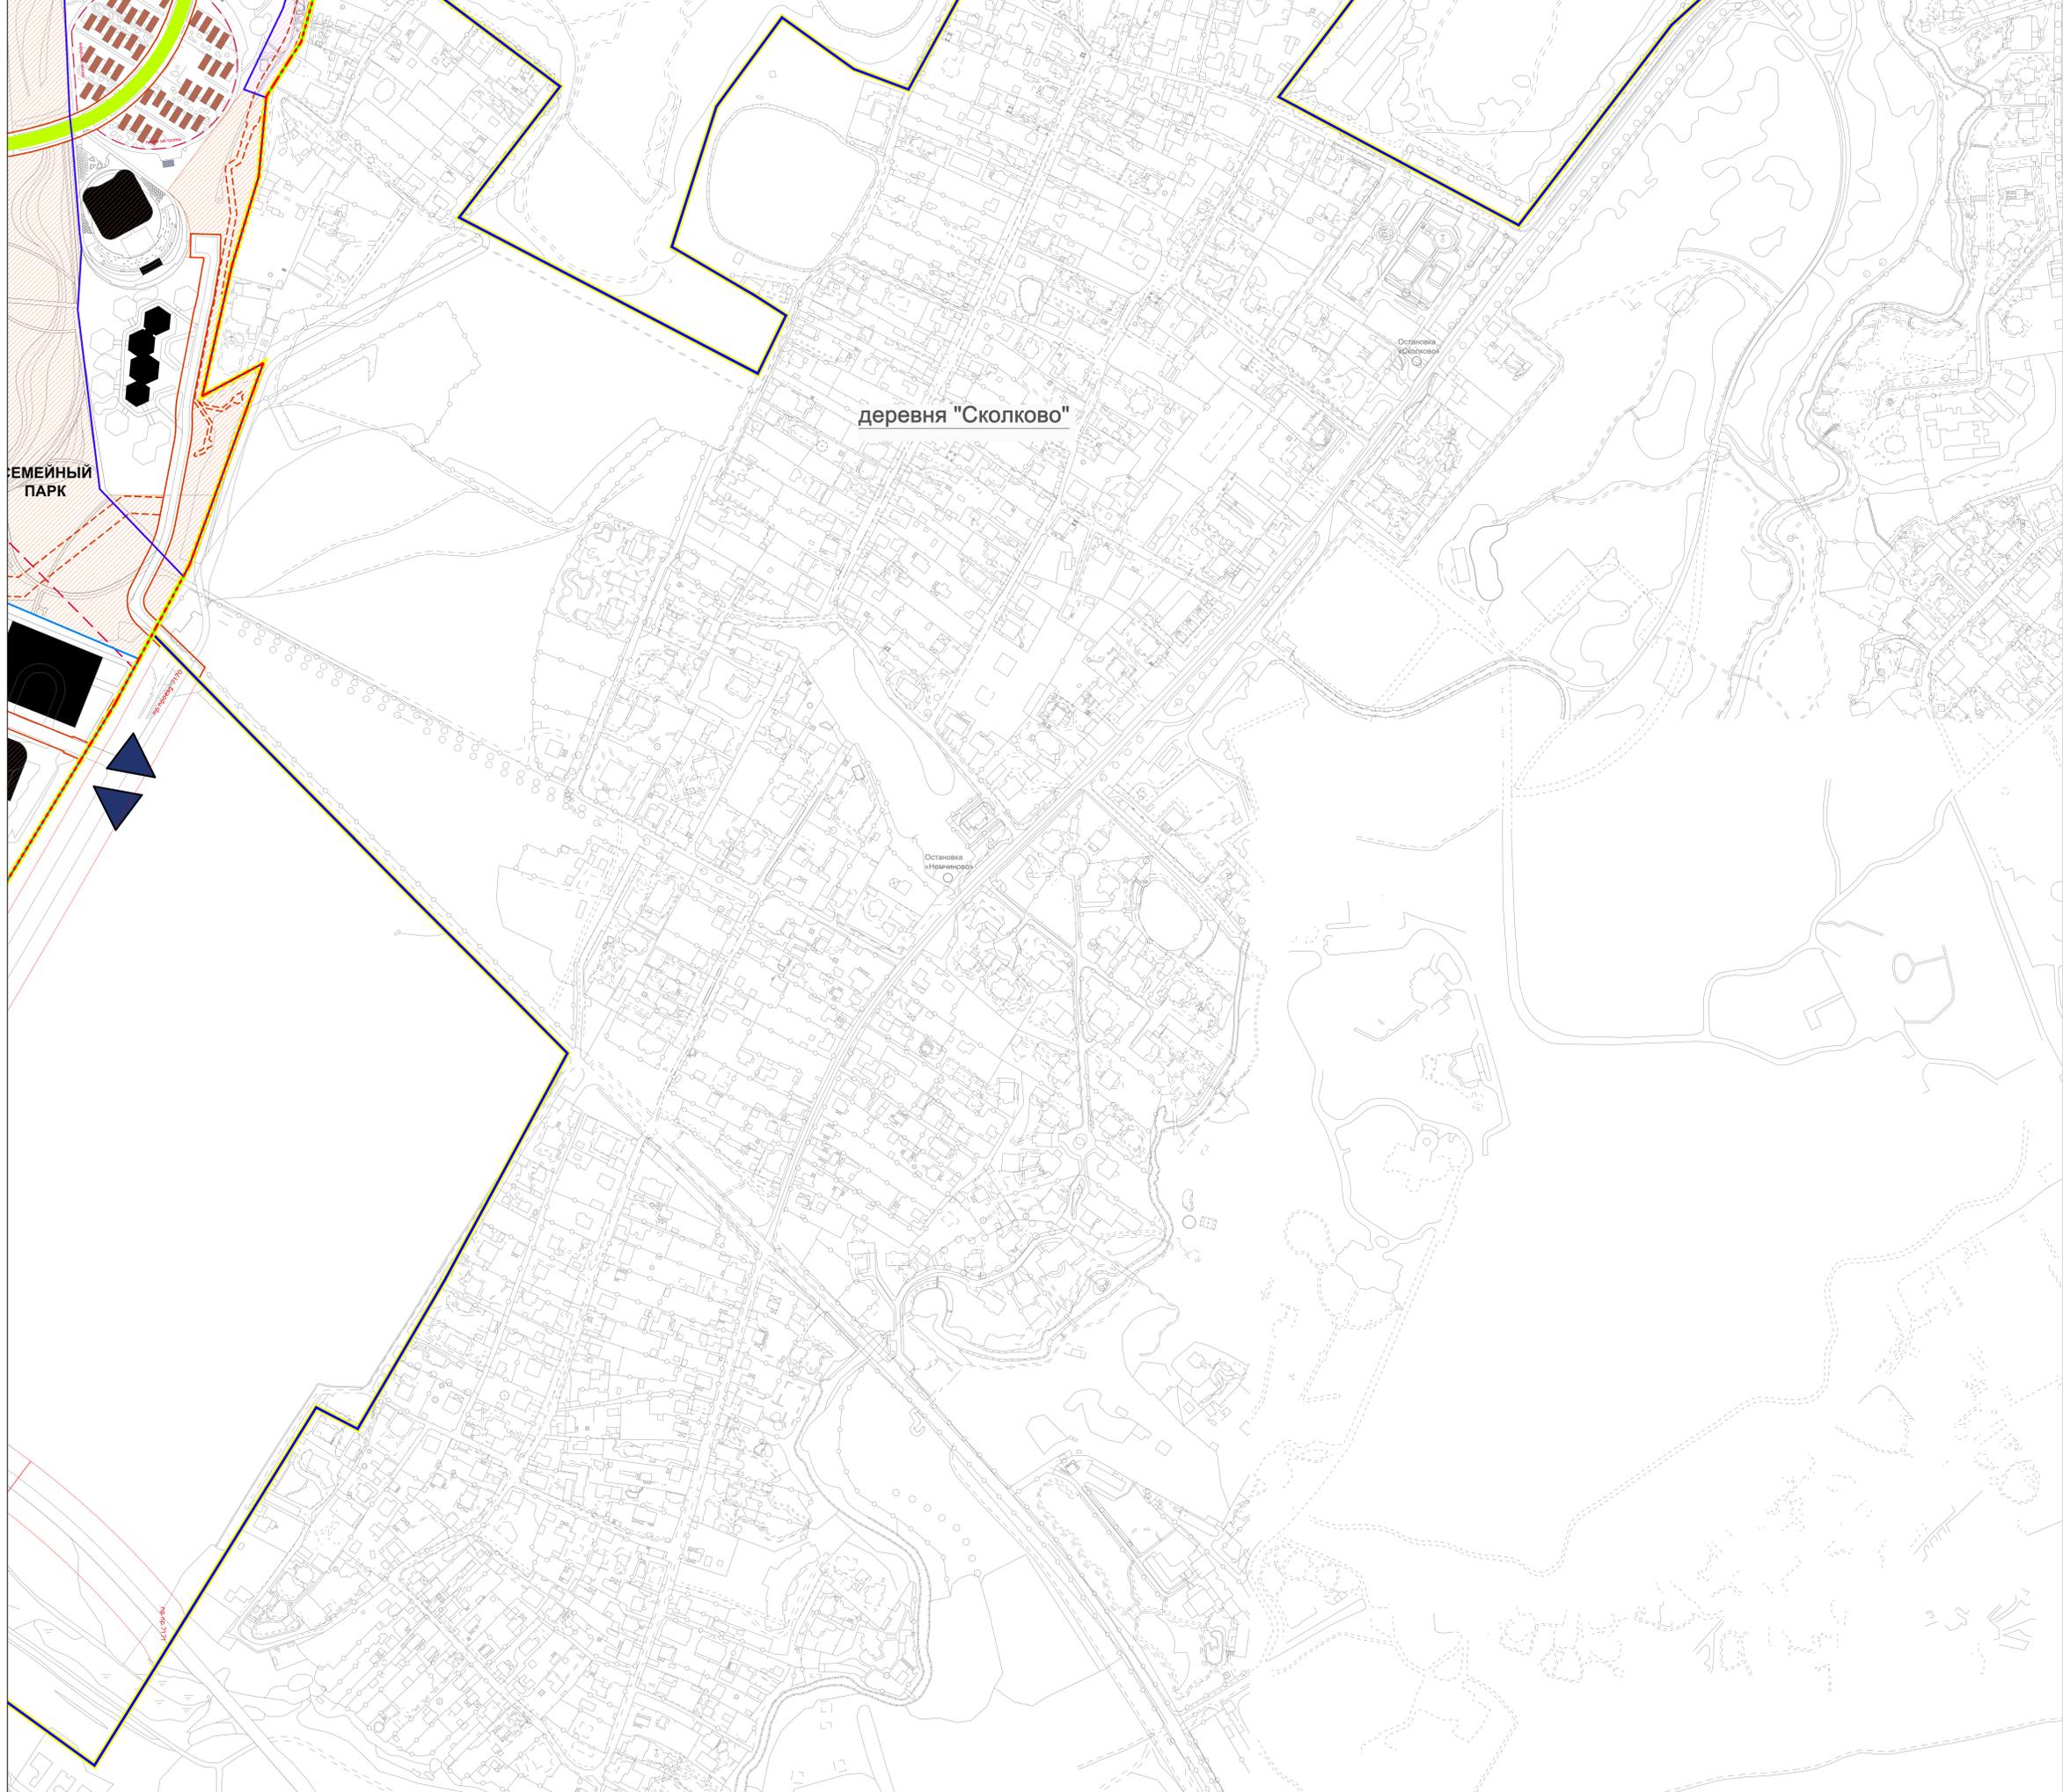

- УСЛОВНЫЕ ОБОЗНАЧЕНИЯ**
- ГРАНИЦЫ**
- РАЗРАБОТКИ ПРОЕКТА ПЛАНИРОВКИ ТЕРРИТОРИИ ИЦ "СКОЛКОВО"
 - АДМИНИСТРАТИВНЫЕ ГРАНИЦЫ Г. МОСКВЫ
 - УТВЕРЖДЕННОГО ПРОЕКТА ПЛАНИРОВКИ ТЕРРИТОРИИ МЕЖДУНАРОДНОГО МЕДИЦИНСКОГО КЛАСТРА В РАЙОНАХ D1 И D4 ИЦ "СКОЛКОВО" (ПОСТАНОВЛЕНИЕ ПРАВИТЕЛЬСТВА МОСКВЫ ОТ 08.09.2017 г. № 1603 ПП)
 - ЗЕМЕЛЬ ЧАСТОВ ТРЕТЬИХ ЛИЦ (К ЗЕМЕЛЬНЫМ УЧАСТКАМ ТРЕТЬИХ ЛИЦ ПОЛОЖЕНИЯ ПРОЕКТА ПЛАНИРОВКИ ПРИМЕНЯЮТСЯ С МОМЕНТА ВХОЖДЕНИЯ В СОСТАВ ТЕРРИТОРИИ ИННОВАЦИОННОГО ЦЕНТРА "СКОЛКОВО")
 - ЗЕМЕЛЬНЫХ УЧАСТКОВ ПЕРСПЕКТИВНОГО РАЗВИТИЯ ТЕРРИТОРИИ ИННОВАЦИОННОГО ЦЕНТРА "СКОЛКОВО" (К ЗЕМЕЛЬНЫМ УЧАСТКАМ ПЕРСПЕКТИВНОГО РАЗВИТИЯ ПОЛОЖЕНИЯ ПРОЕКТА ПЛАНИРОВКИ ПРИМЕНЯЮТСЯ С МОМЕНТА ВХОЖДЕНИЯ В СОСТАВ ТЕРРИТОРИИ ИННОВАЦИОННОГО ЦЕНТРА "СКОЛКОВО")
 - ВЪЕЗД/ВЫЕЗД НА ТЕРРИТОРИЮ ИЦ "СКОЛКОВО"
- ПЛАНИРОВОЧНЫЕ РАЙОНЫ**
- D1.1 / 109.50 га
 - D2.1 / 47.40 га
 - D2.2 / 13.96 га
 - D3.1 / 31.49 га
 - D3.2 / 21.83 га
 - D4 / 64.63 га
 - Z1.1 / 25.79 га
 - Z1.2 / 6.51 га
 - Z2.1 / 48.36 га
 - Z2.3 / 14.15 га
 - Z2.5 / 2.24 га
 - Z2.6 / 4.01 га
 - Z2.7 / 3.84 га
 - Z2.8 / 1.59 га
 - Z2.2 / 14.89 га
 - Z2.4 / 18.45 га
- СУЩЕСТВУЮЩИЕ ЛИНИИ ГРАДОСТРОИТЕЛЬНОГО РЕГУЛИРОВАНИЯ В СООТВЕТСТВИИ С МАТЕРИАЛАМИ МОСГОРТЕХСТА**
- КРАСНЫЕ ЛИНИИ, ОБЪЕДИНЯЮЩИЕ ГРАНИЦЫ ТЕРРИТОРИИ ОБЩЕГО ПОЛЬЗОВАНИЯ УЛИЧНО-ДОРОЖНОЙ СЕТИ ГОРОДА МОСКВЫ
 - ЛИНИИ ЗАСТРОЙКИ
 - ГРАНИЦЫ ТЕХНИЧЕСКИХ ЗОН ИНЖЕНЕРНЫХ КОММУНИКАЦИЙ И СООРУЖЕНИЙ
 - ГРАНИЦЫ ОБЪЕКТОВ ПРИРОДНОГО КОМПЛЕКСА ГОРОДА МОСКВЫ
 - ГРАНИЦА ВОДООХРАННЫХ (РЫБООХРАННЫХ) ЗОН
 - ГРАНИЦА ЗОНЫ 1 ПОЯСА САНИТАРНОЙ ОХРАНЫ ИСТОЧНИКОВ ПИТЬЕВОГО И ХОЗЯЙСТВЕННО-БЫТОВОГО ВОДОСНАБЖЕНИЯ
 - ГРАНИЦА ЗОНЫ 2 ПОЯСА САНИТАРНОЙ ОХРАНЫ ИСТОЧНИКОВ ПИТЬЕВОГО И ХОЗЯЙСТВЕННО-БЫТОВОГО ВОДОСНАБЖЕНИЯ
- СУЩЕСТВУЮЩИЕ ЛИНИИ ГРАДОСТРОИТЕЛЬНОГО РЕГУЛИРОВАНИЯ**
- КРАСНЫЕ ЛИНИИ УЛИЧНО-ДОРОЖНОЙ СЕТИ (ОСНОВНЫХ ДОРОГ - БУЛЬВАРОВ И ПАРКВЕЙ)
 - ЛИНИИ ЗАСТРОЙКИ
 - ГРАНИЦЫ ТЕХНИЧЕСКИХ ЗОН ИНЖЕНЕРНЫХ КОММУНИКАЦИЙ И СООРУЖЕНИЙ
- ЗОНЫ ОГРАНИЧЕНИЙ**
- ЗОНА САНИТАРНОЙ ОХРАНЫ ИСТОЧНИКОВ ПИТЬЕВОГО И ХОЗЯЙСТВЕННО-БЫТОВОГО ВОДОСНАБЖЕНИЯ
- ЗАСТРОЙКА**
- СУЩЕСТВУЮЩИЕ ЗДАНИЯ И СООРУЖЕНИЯ
 - СТРОЯЩИЕСЯ ЗДАНИЯ И СООРУЖЕНИЯ
 - ПРОЕКТИРУЕМЫЕ ЗДАНИЯ И СООРУЖЕНИЯ
 - СТИЛОВАТ
 - СУЩЕСТВУЮЩИЕ ИНЖЕНЕРНЫЕ СООРУЖЕНИЯ
 - ПРОЕКТИРУЕМЫЕ ИНЖЕНЕРНЫЕ СООРУЖЕНИЯ
- ПАРКИ**
- САД ТЕХНОПАРКА: 3,43 ГА
 - СПОРТИВНЫЙ ПАРК (в составе участка спортивных объектов): 10,84 ГА (в т.ч. рекреационная зона - не менее 6,5 га)
 - КАМПУС ПАРК: 0,91 ГА
 - АПЛЕЯ РОССИИ: 1,40 ГА
 - НАТУРАЛИСТИК ПАРК: 5,53 ГА
 - ПАРК ИСЦЕЛЯЮЩАЯ СРЕДА: 8,34 ГА
 - АПЛЕЯ ФЕСТИВАЛЕЙ И ЯМАРОК: 4,93 ГА
 - ЦЕНТРАЛЬНЫЙ ПАРК: 14,61 ГА
 - СКВЕР ОЦ "ТЕХНОПАРК": 0,69 ГА
 - СЕМЕЙНЫЙ ПАРК: 9,18 ГА
 - ПАРК НАУК: 3,11 ГА
 - ДЕТСКИЙ ПАРК: 1,73 ГА
 - УЧАСТОК ЛЕСОПАРКА: 1,80 ГА
 - ЛАНДШАФТНАЯ ЗОНА: 29,32 ГА
 - ОЗЕЛЕНЕНИЕ ВОДОЛЬ УЛИЧНО-ДОРОЖНОЙ СЕТИ: 30,51 ГА
 - ПРЕДЛАГАЕМЫЕ ПАРКИ: 8,00 ГА
- ОСНОВНЫЕ УЛИЧНО-ДОРОЖНЫЕ СЕТИ**
- БУЛЬВАР
 - ПАРКВЕЙ

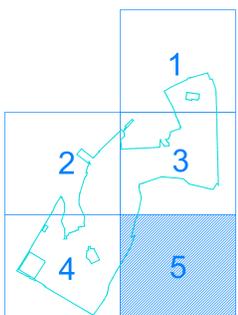

				501050001-2019		
				Заказчик: Многопрофильная организация Фонд развития Центра разработки и коммерциализации новых технологий (Фонд "Сколково")		
				Корректировка проекта планировки территории инновационного центра "Сколково", Можайский район, Западный административный округ (ЗАО).		
Должность	ФИО	Подпись	Дата	Страна	Лист	Листов
Нач. ППТ/М.Э.О.	Иванов И.В.			РФ	5	5
Зам. начальника	Дылов А.В.			Основная часть проекта планировки территории		
ГАП (рук. бригады)	Куликов О.В.			ППТ		
ГИП (рук. бригады)	Молодкин О.В.			Сводный план границ предлагаемых к установлению проектом планировки М1:2000		
ГИП	Молодкин И.А.			ГБУ "ГлаваПит"		
Архитектор	Земляникова А.С.					