



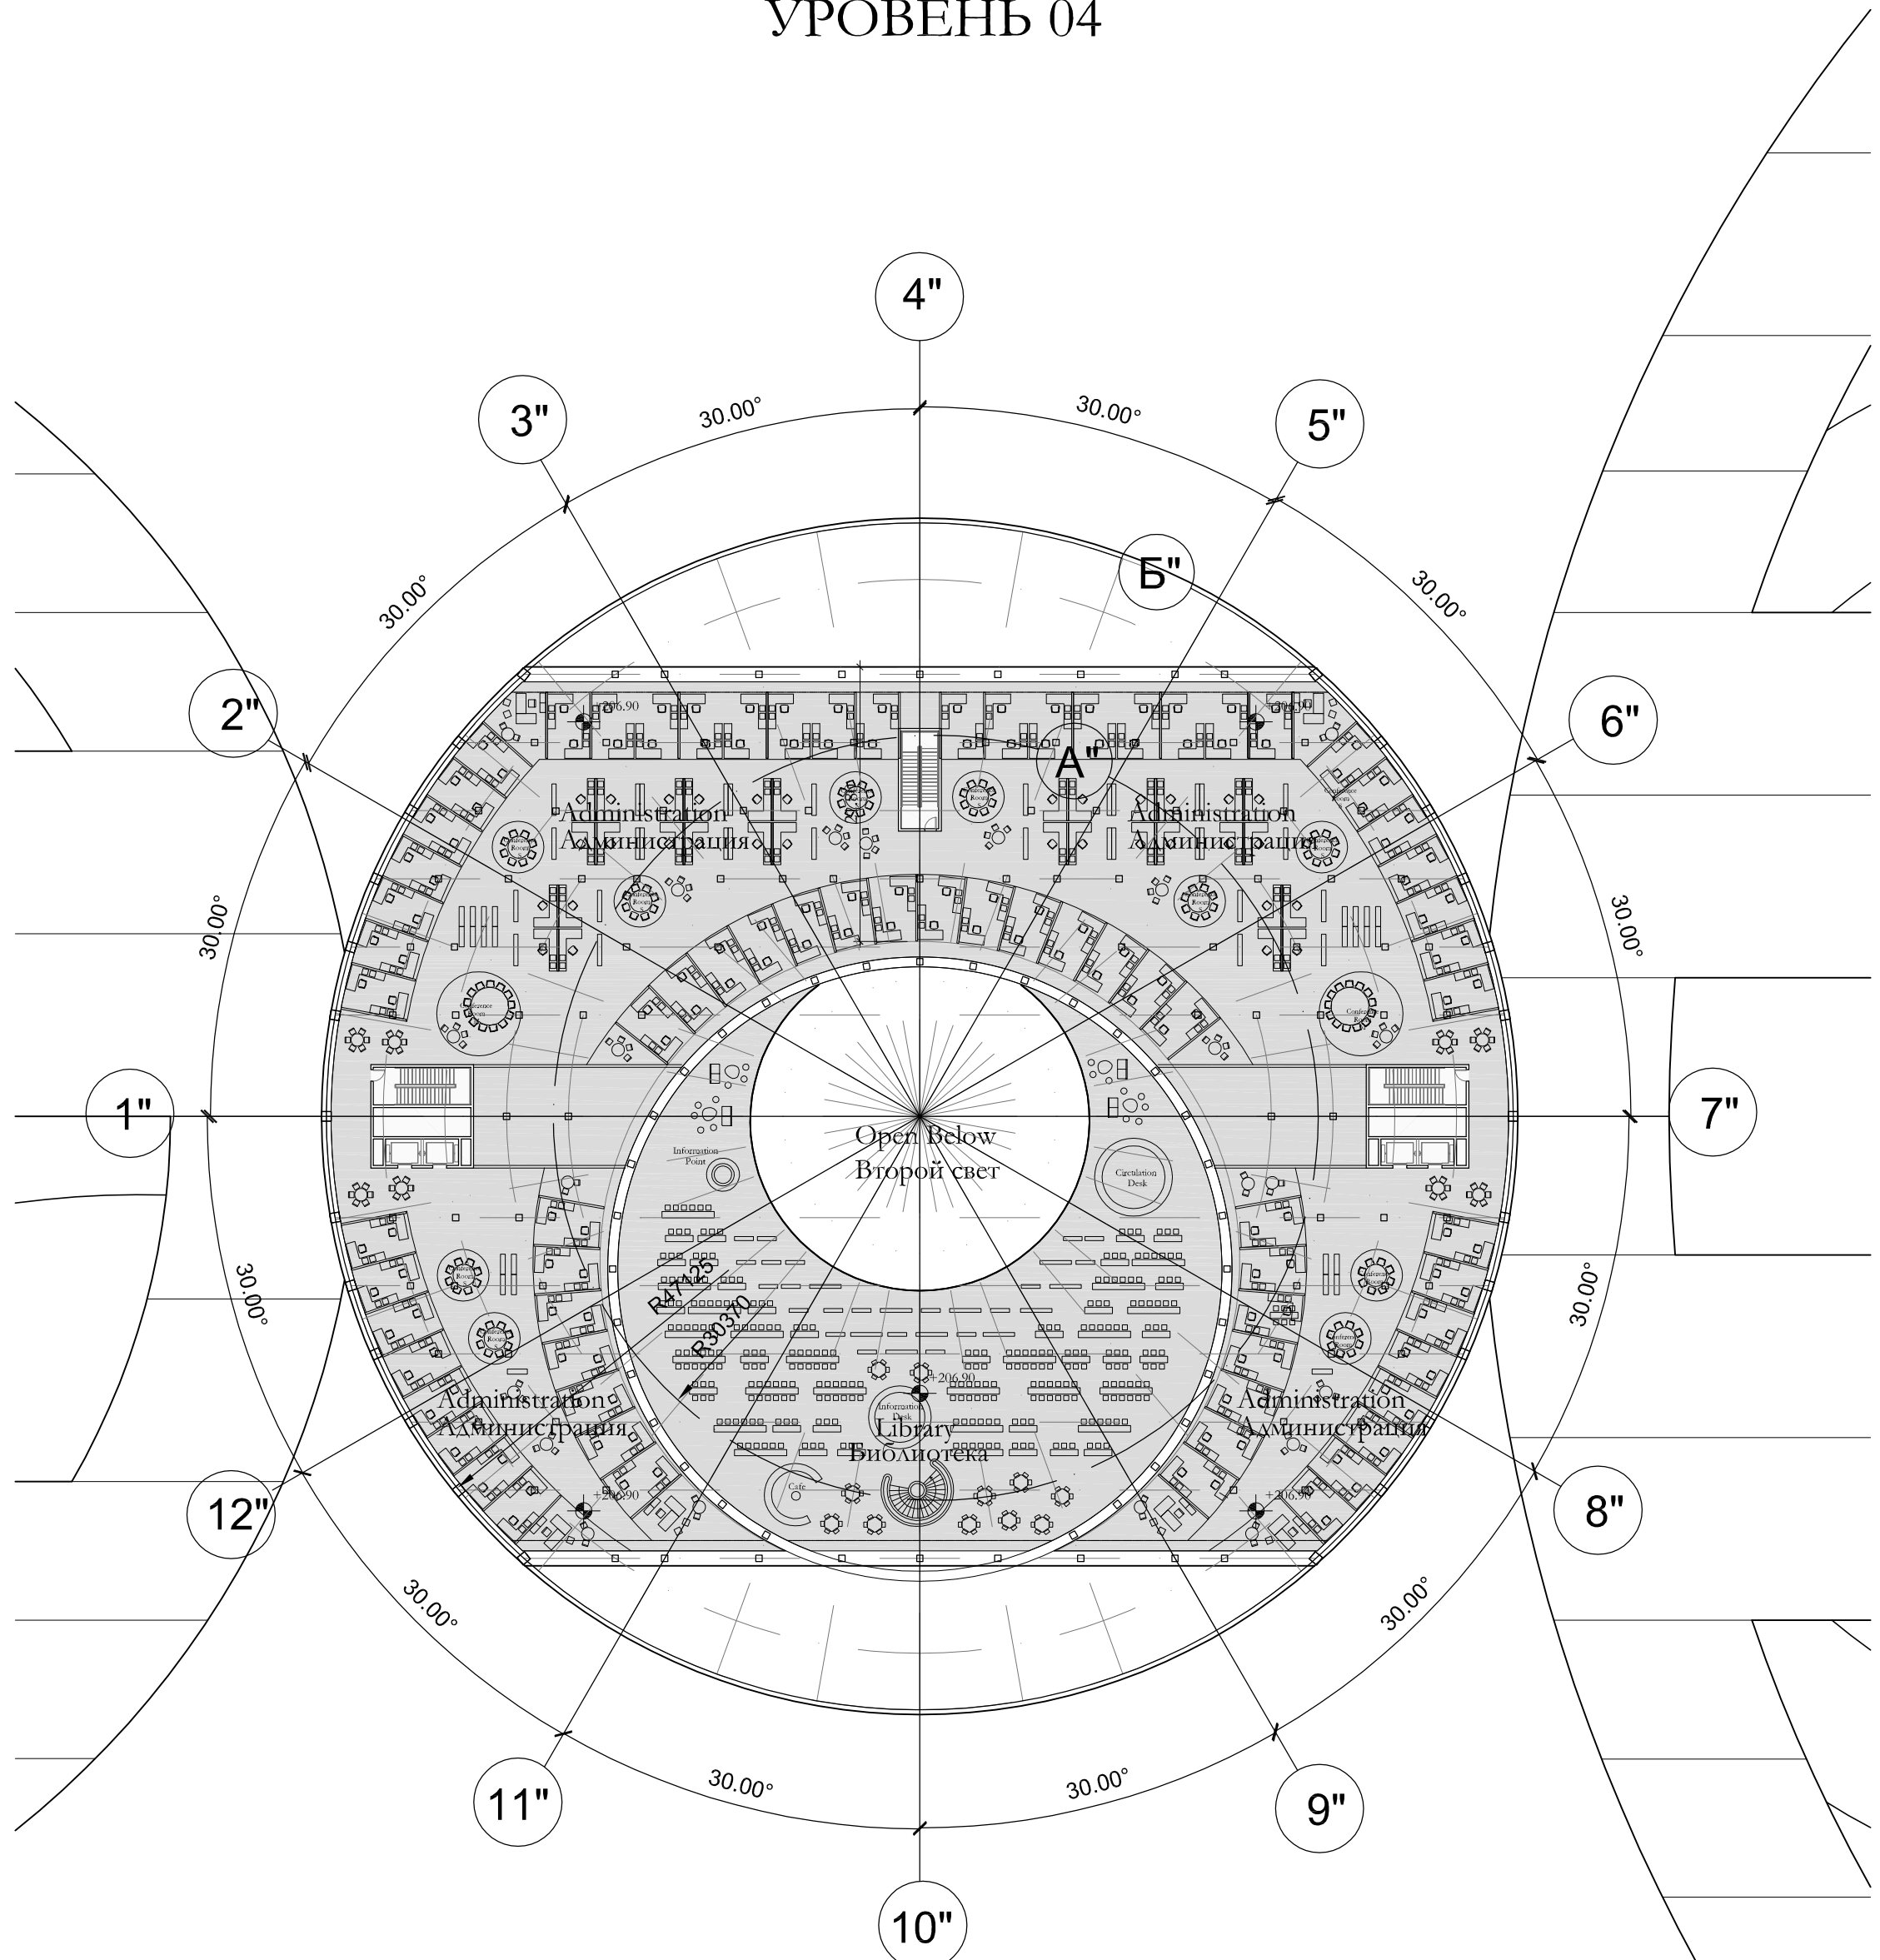


LEVEL 04
УРОВЕНЬ 04

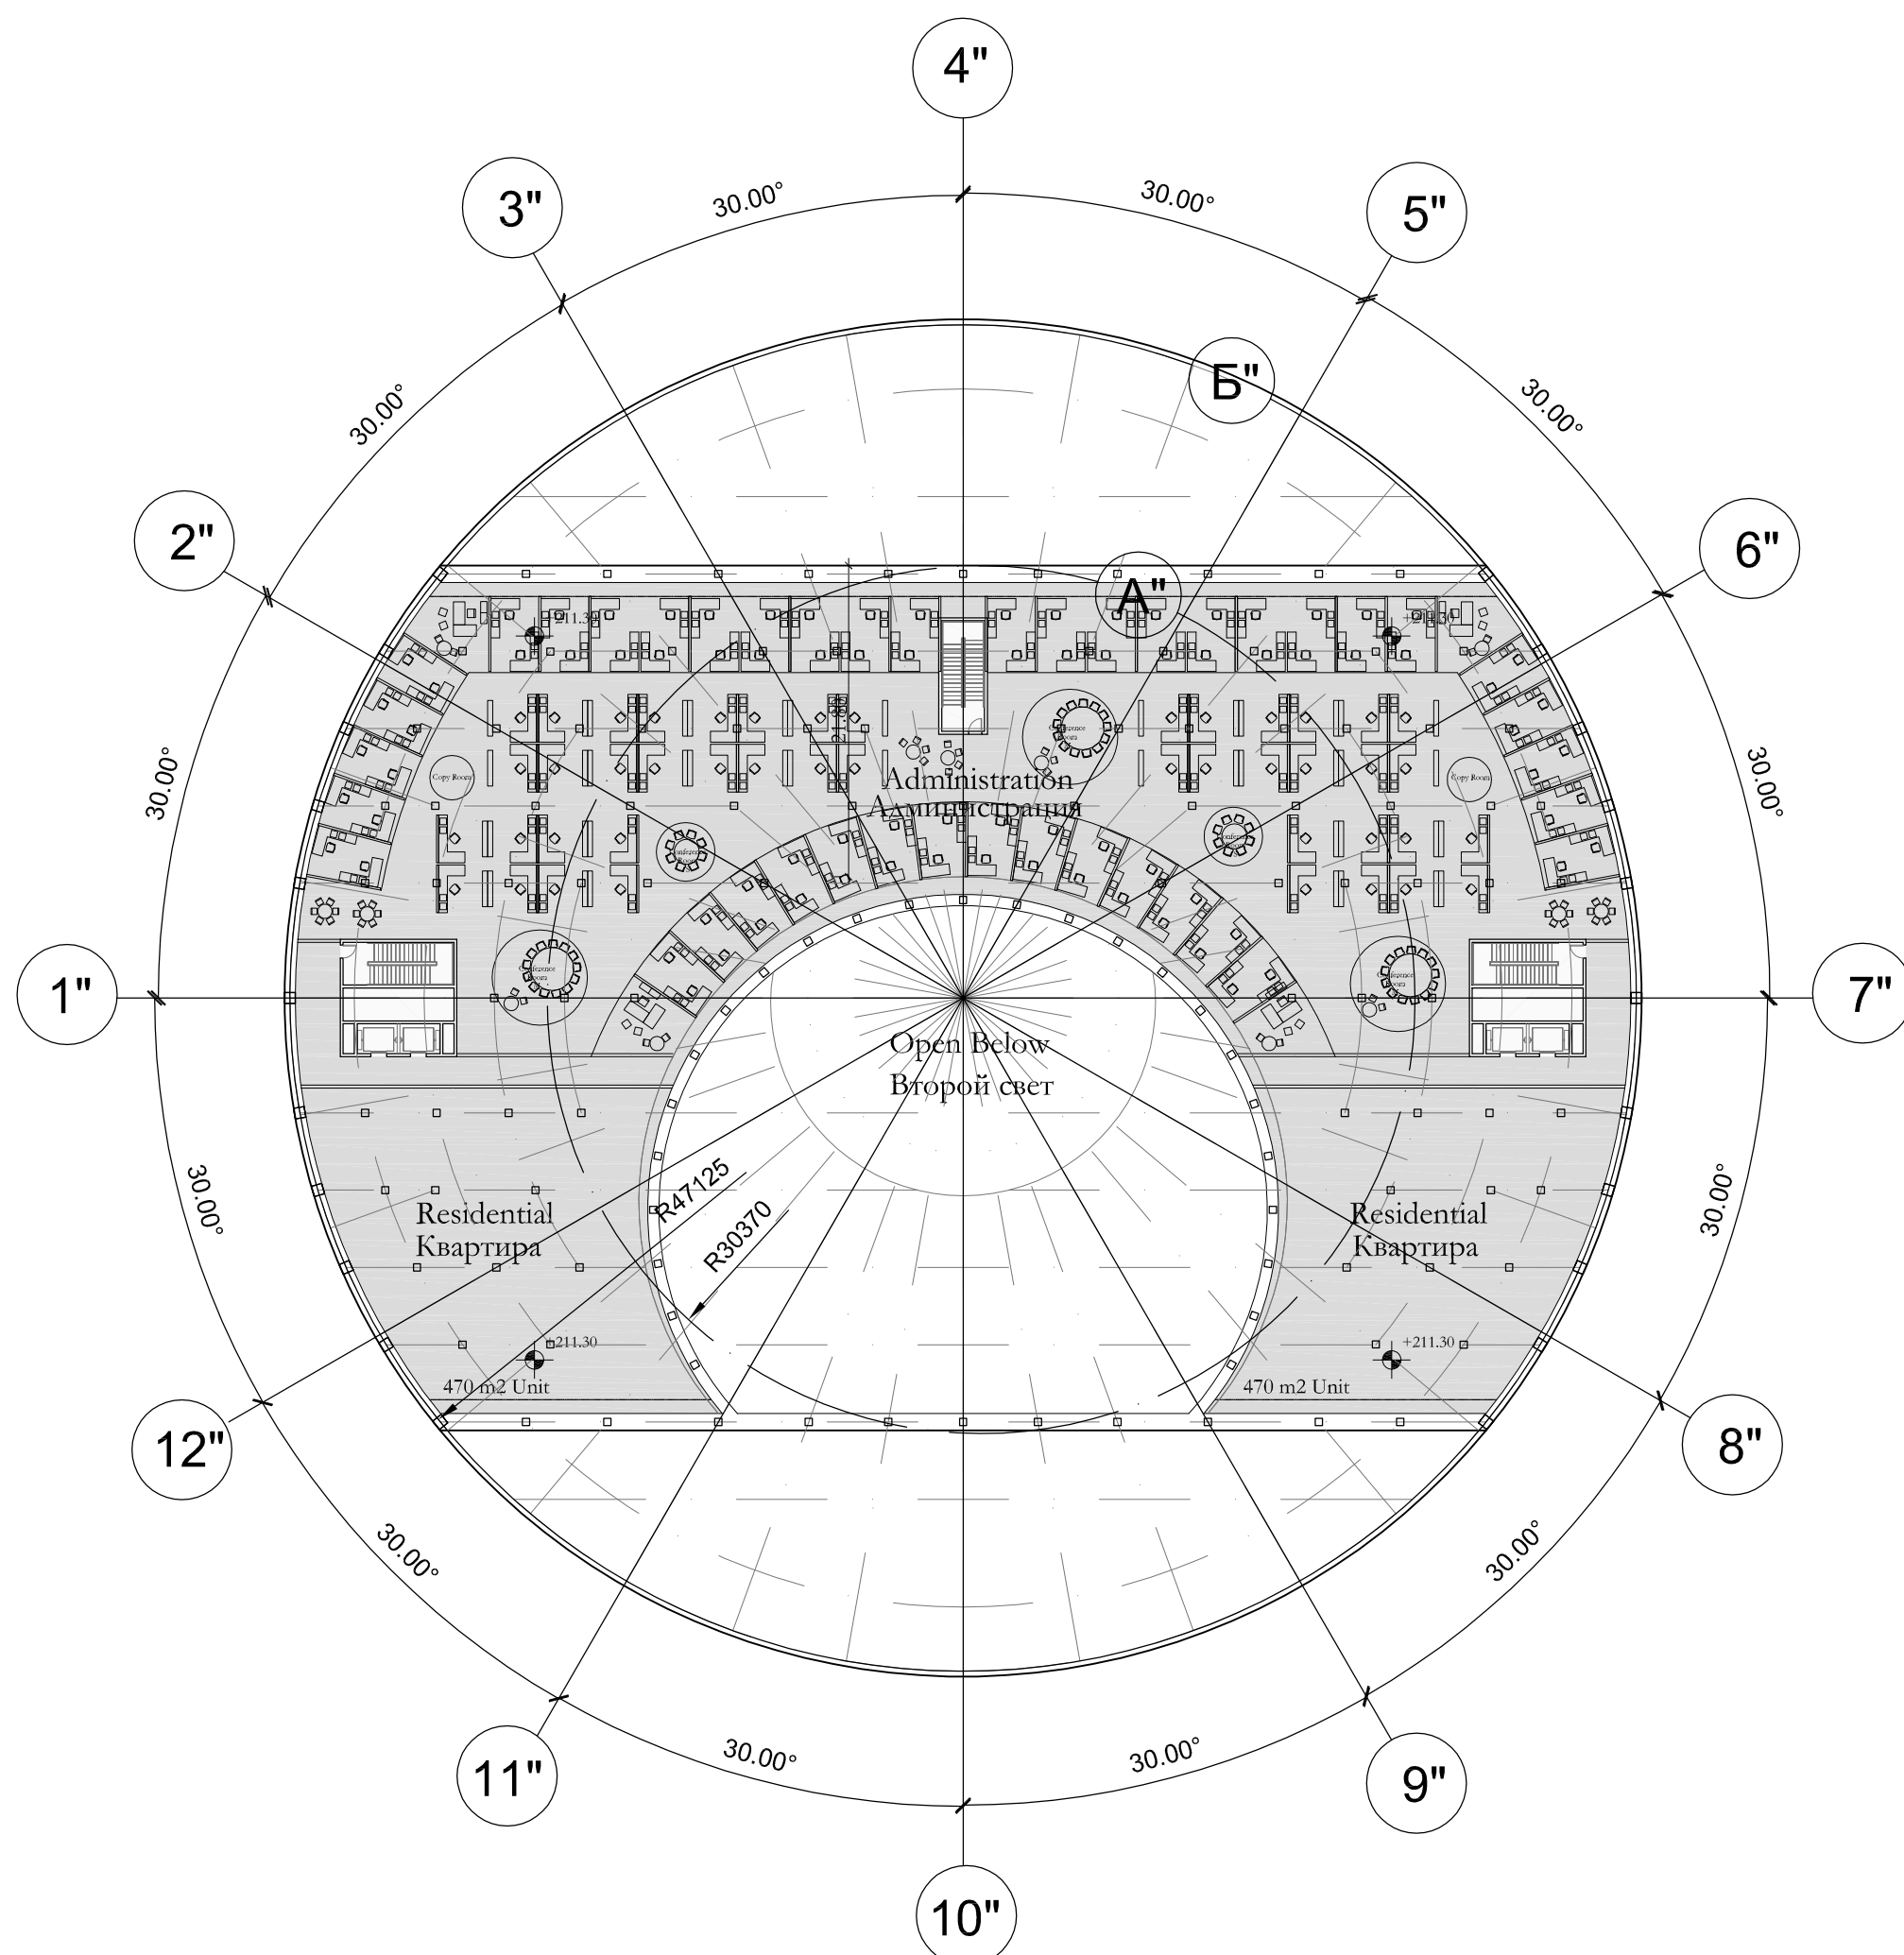


LEVEL 05
УРОВЕНЬ 05




LEVEL 06
УРОВЕНЬ 06

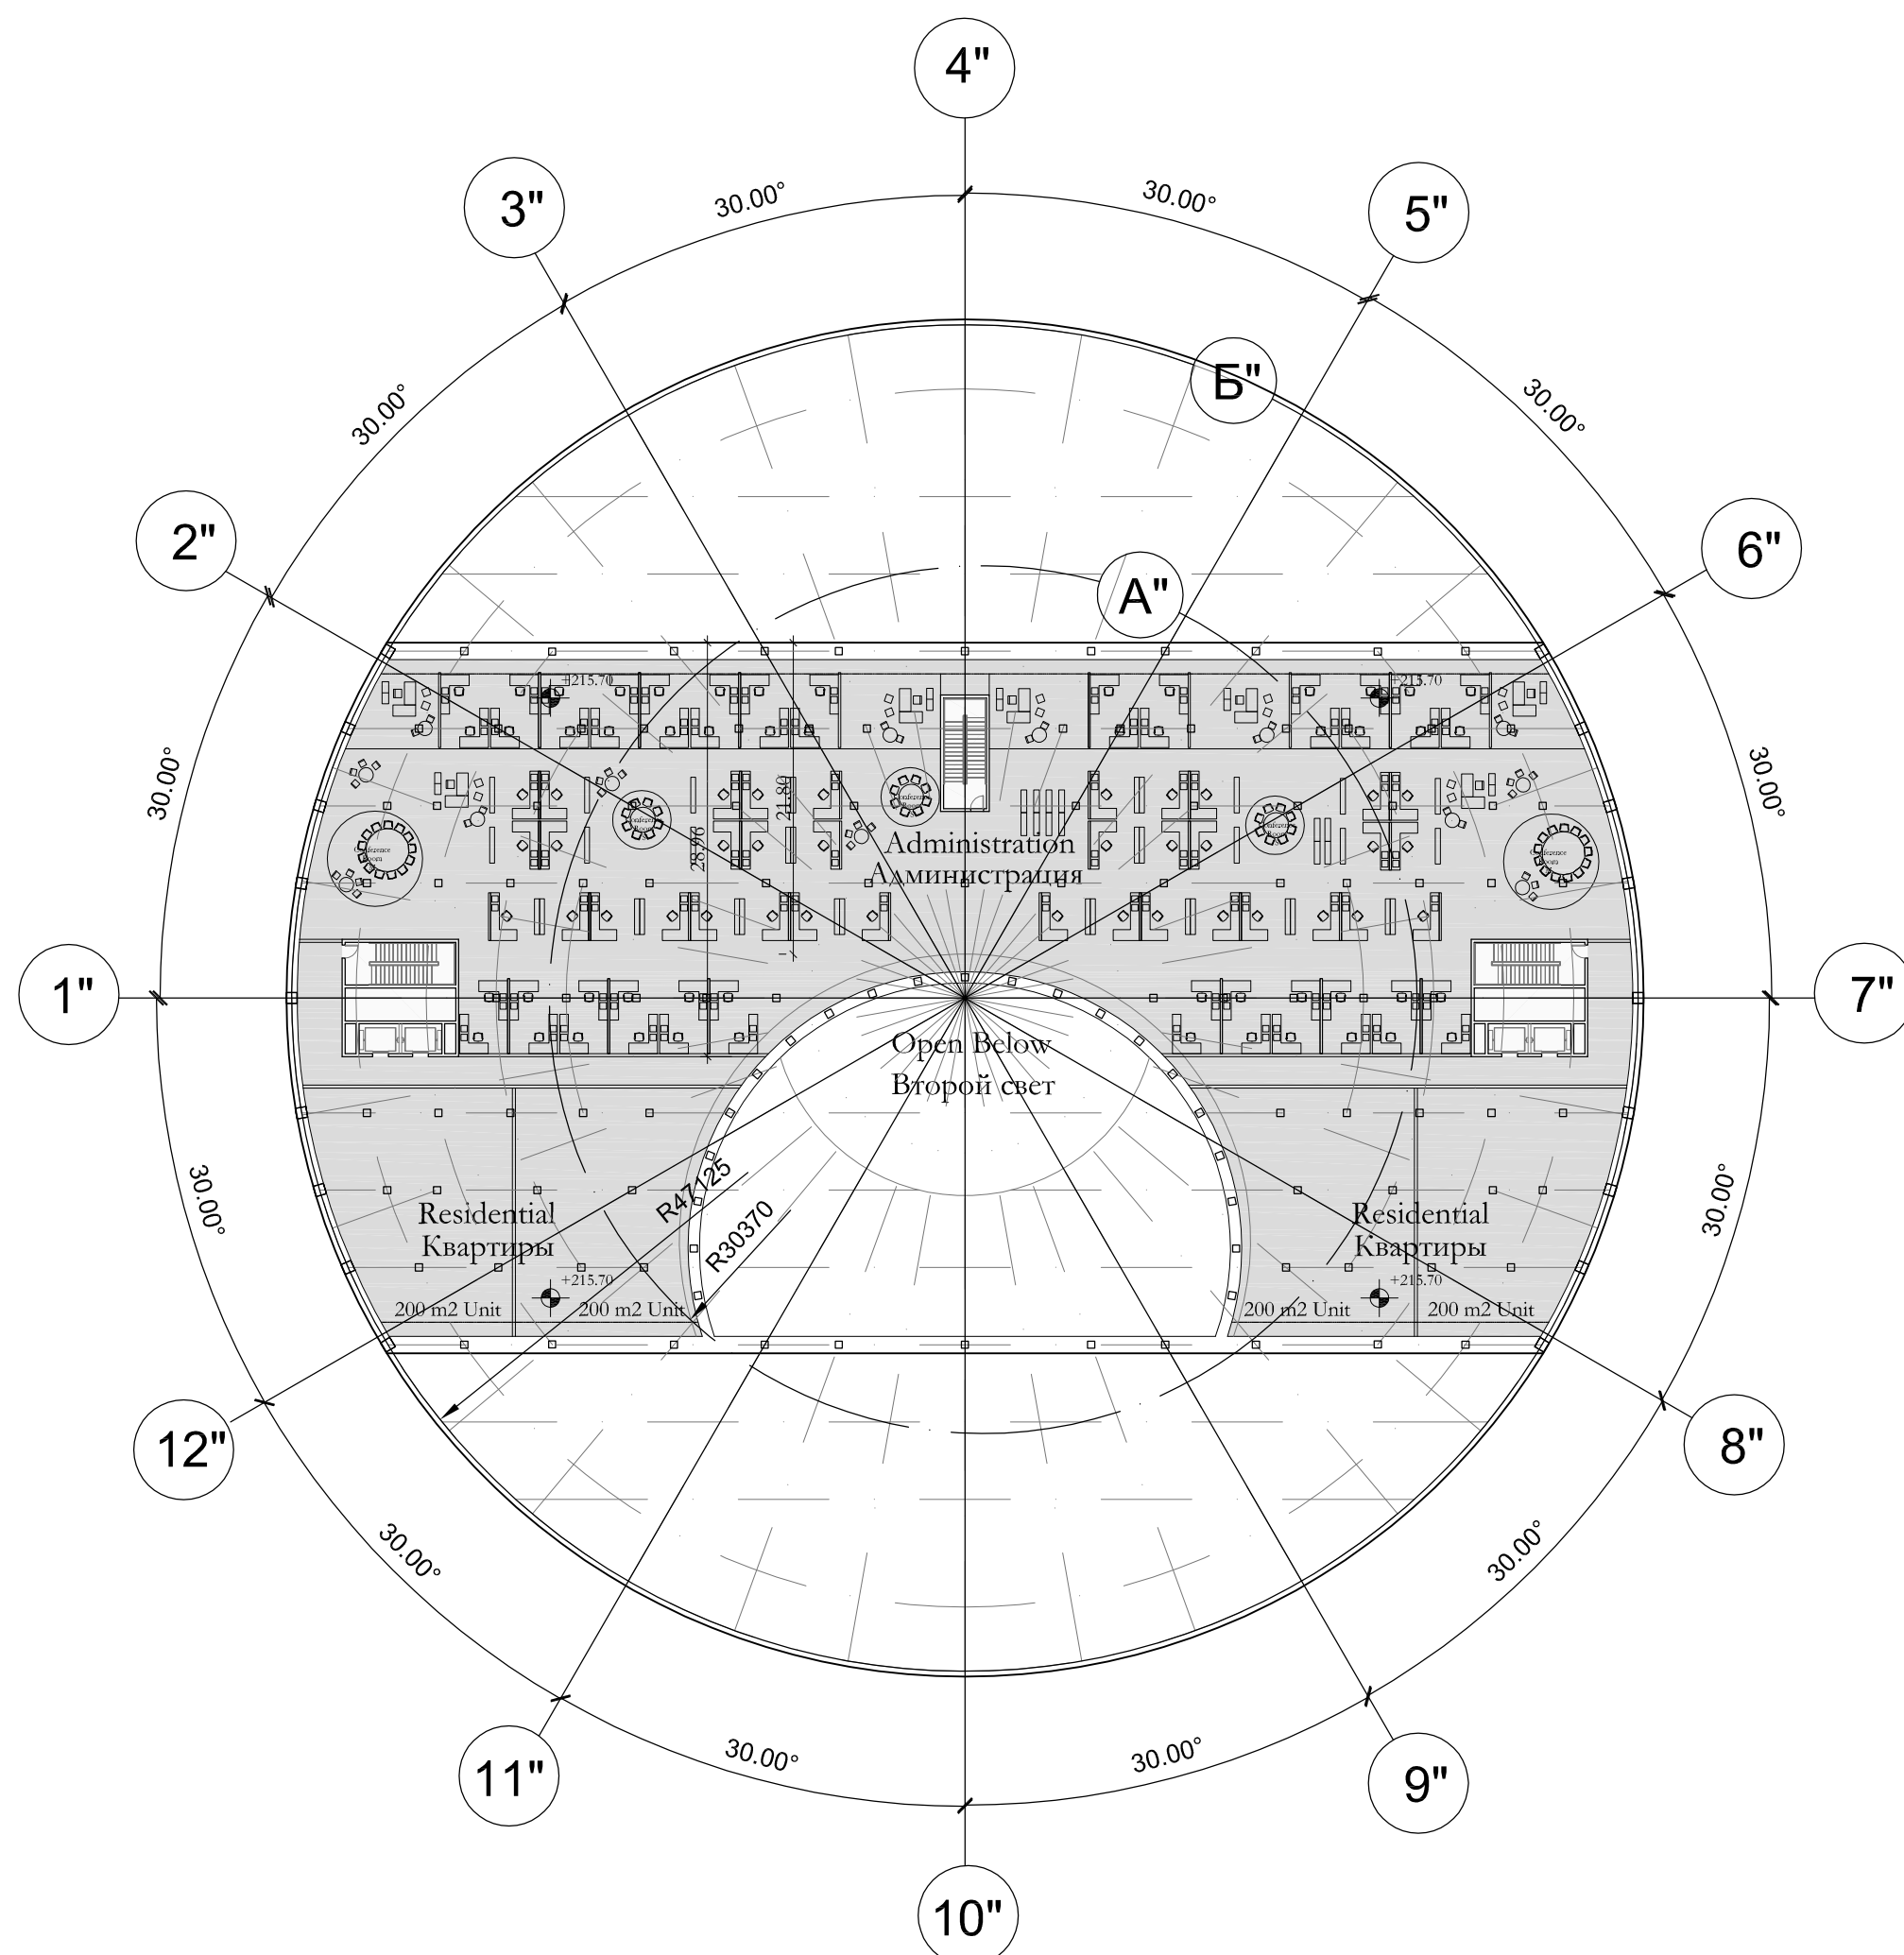


LEVEL 07
УРОВЕНЬ 07

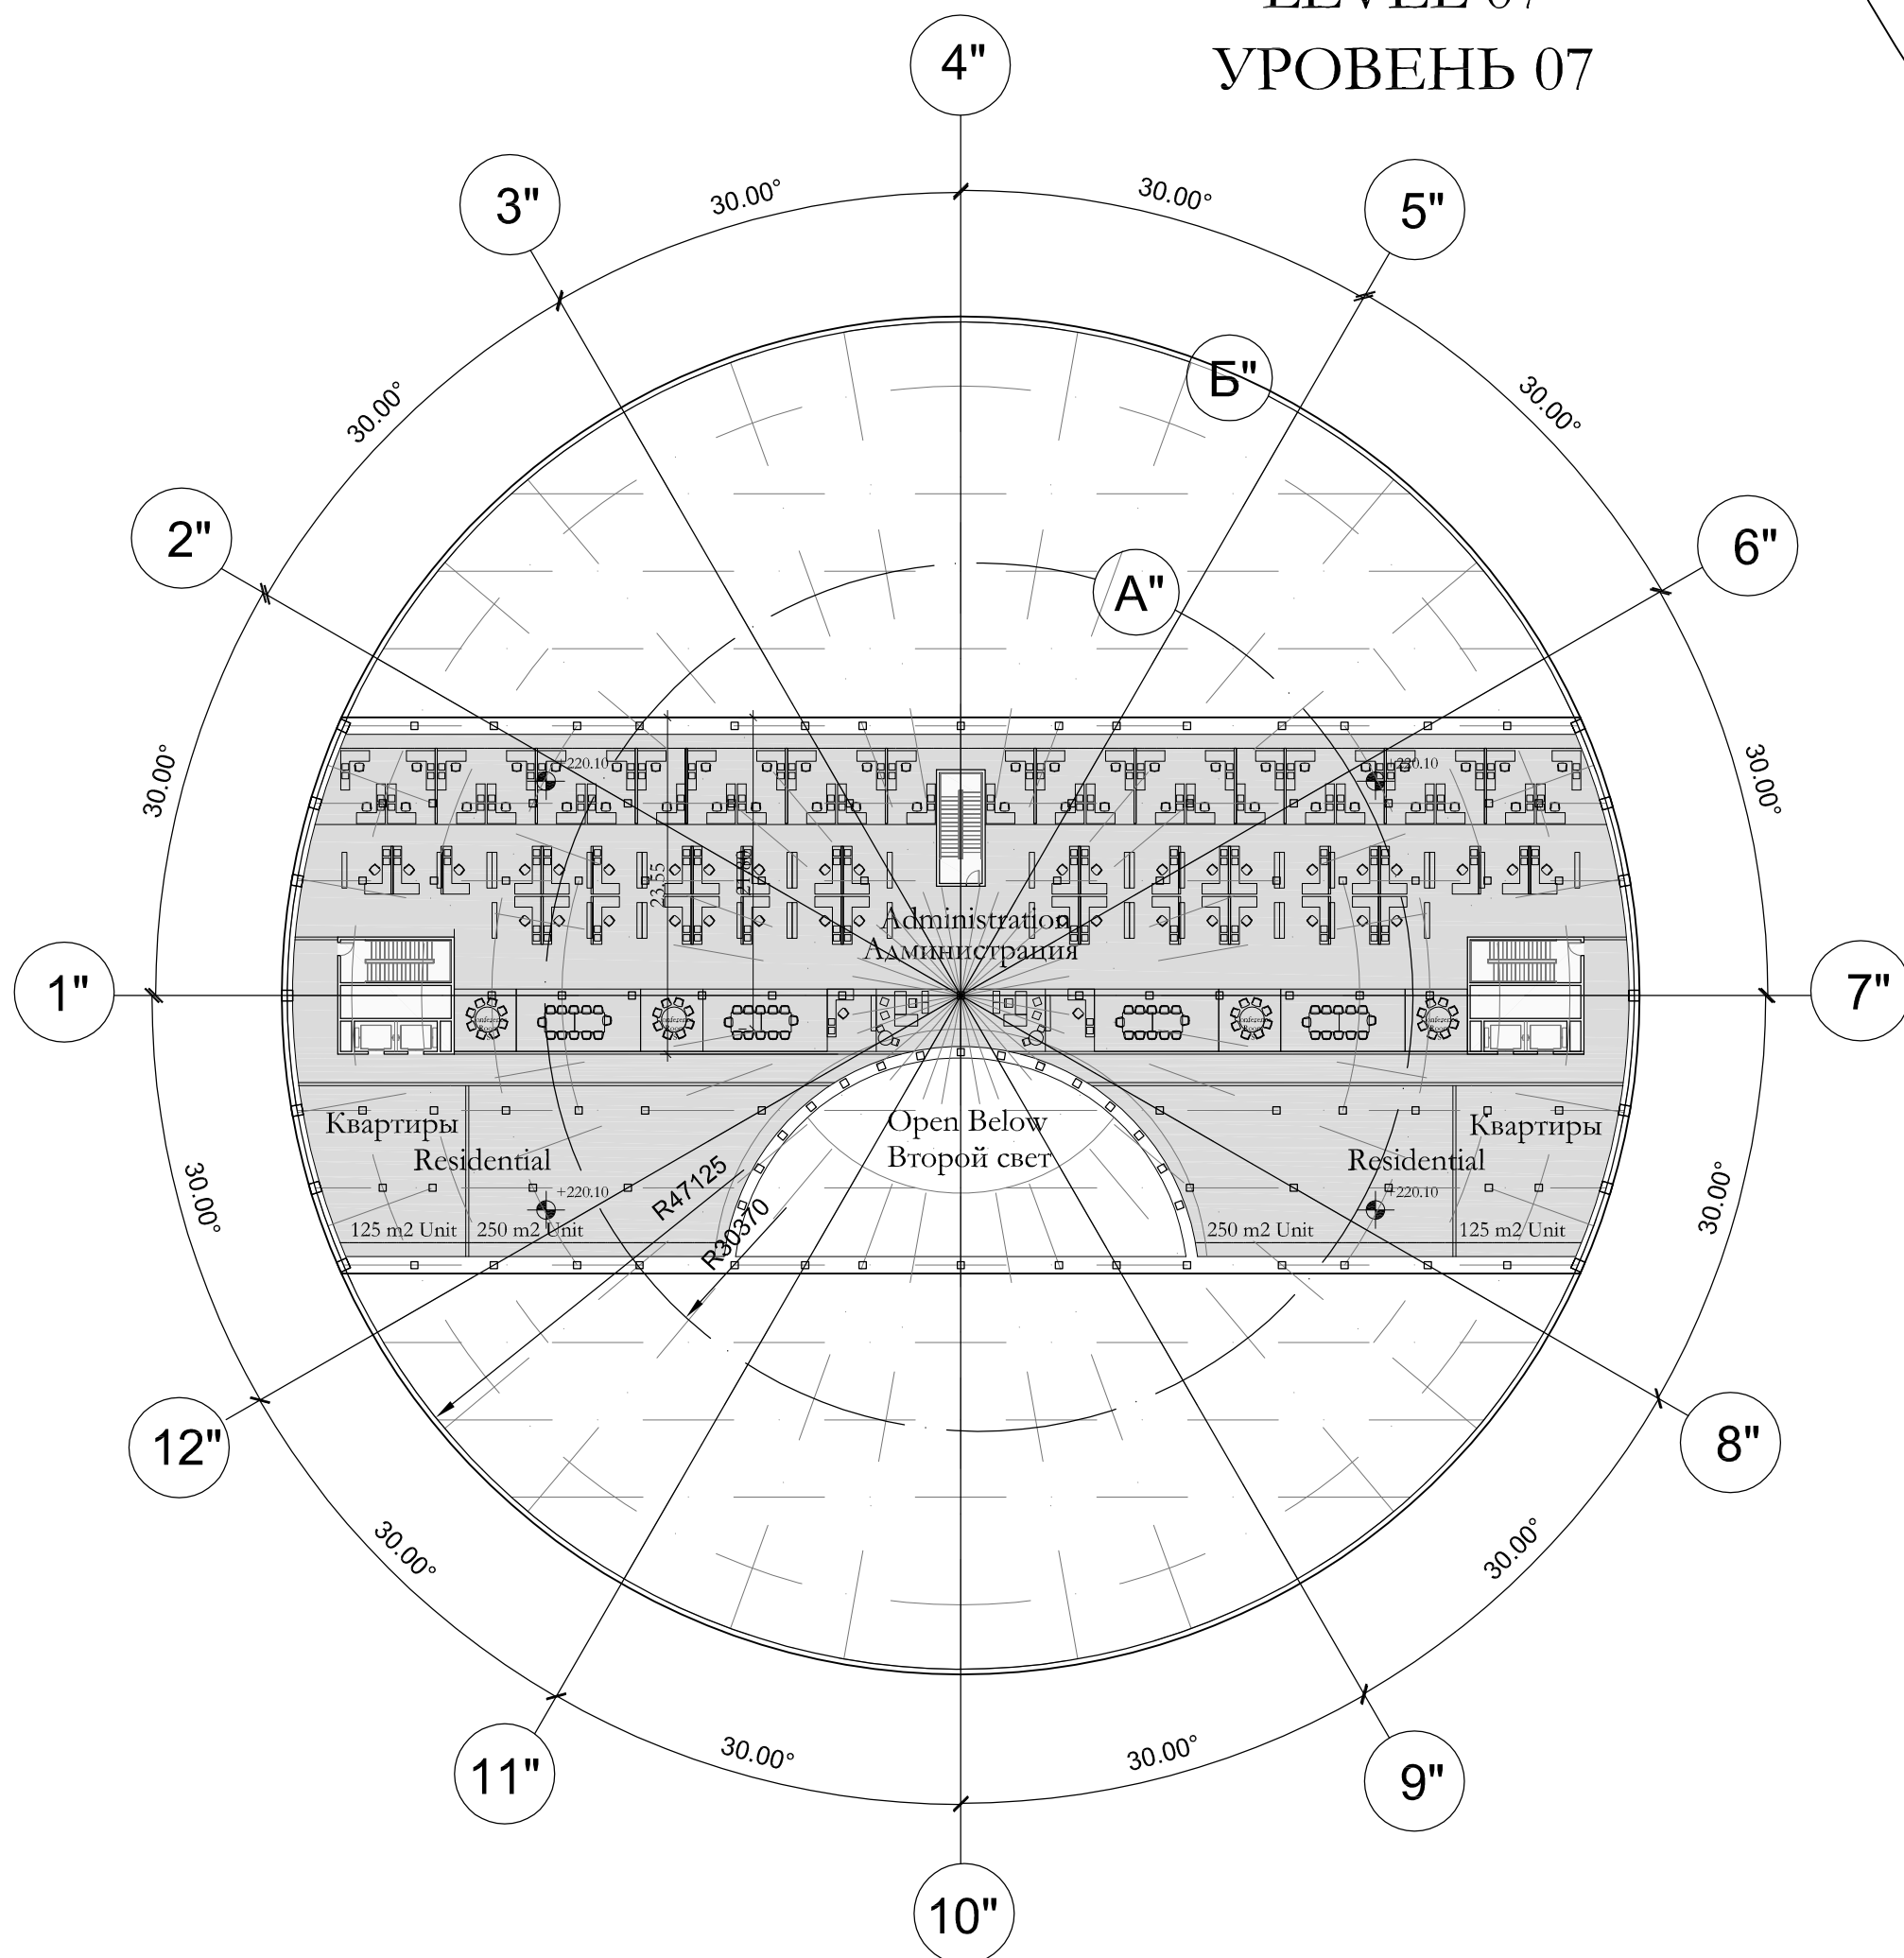

LEVEL 08
УРОВЕНЬ 08

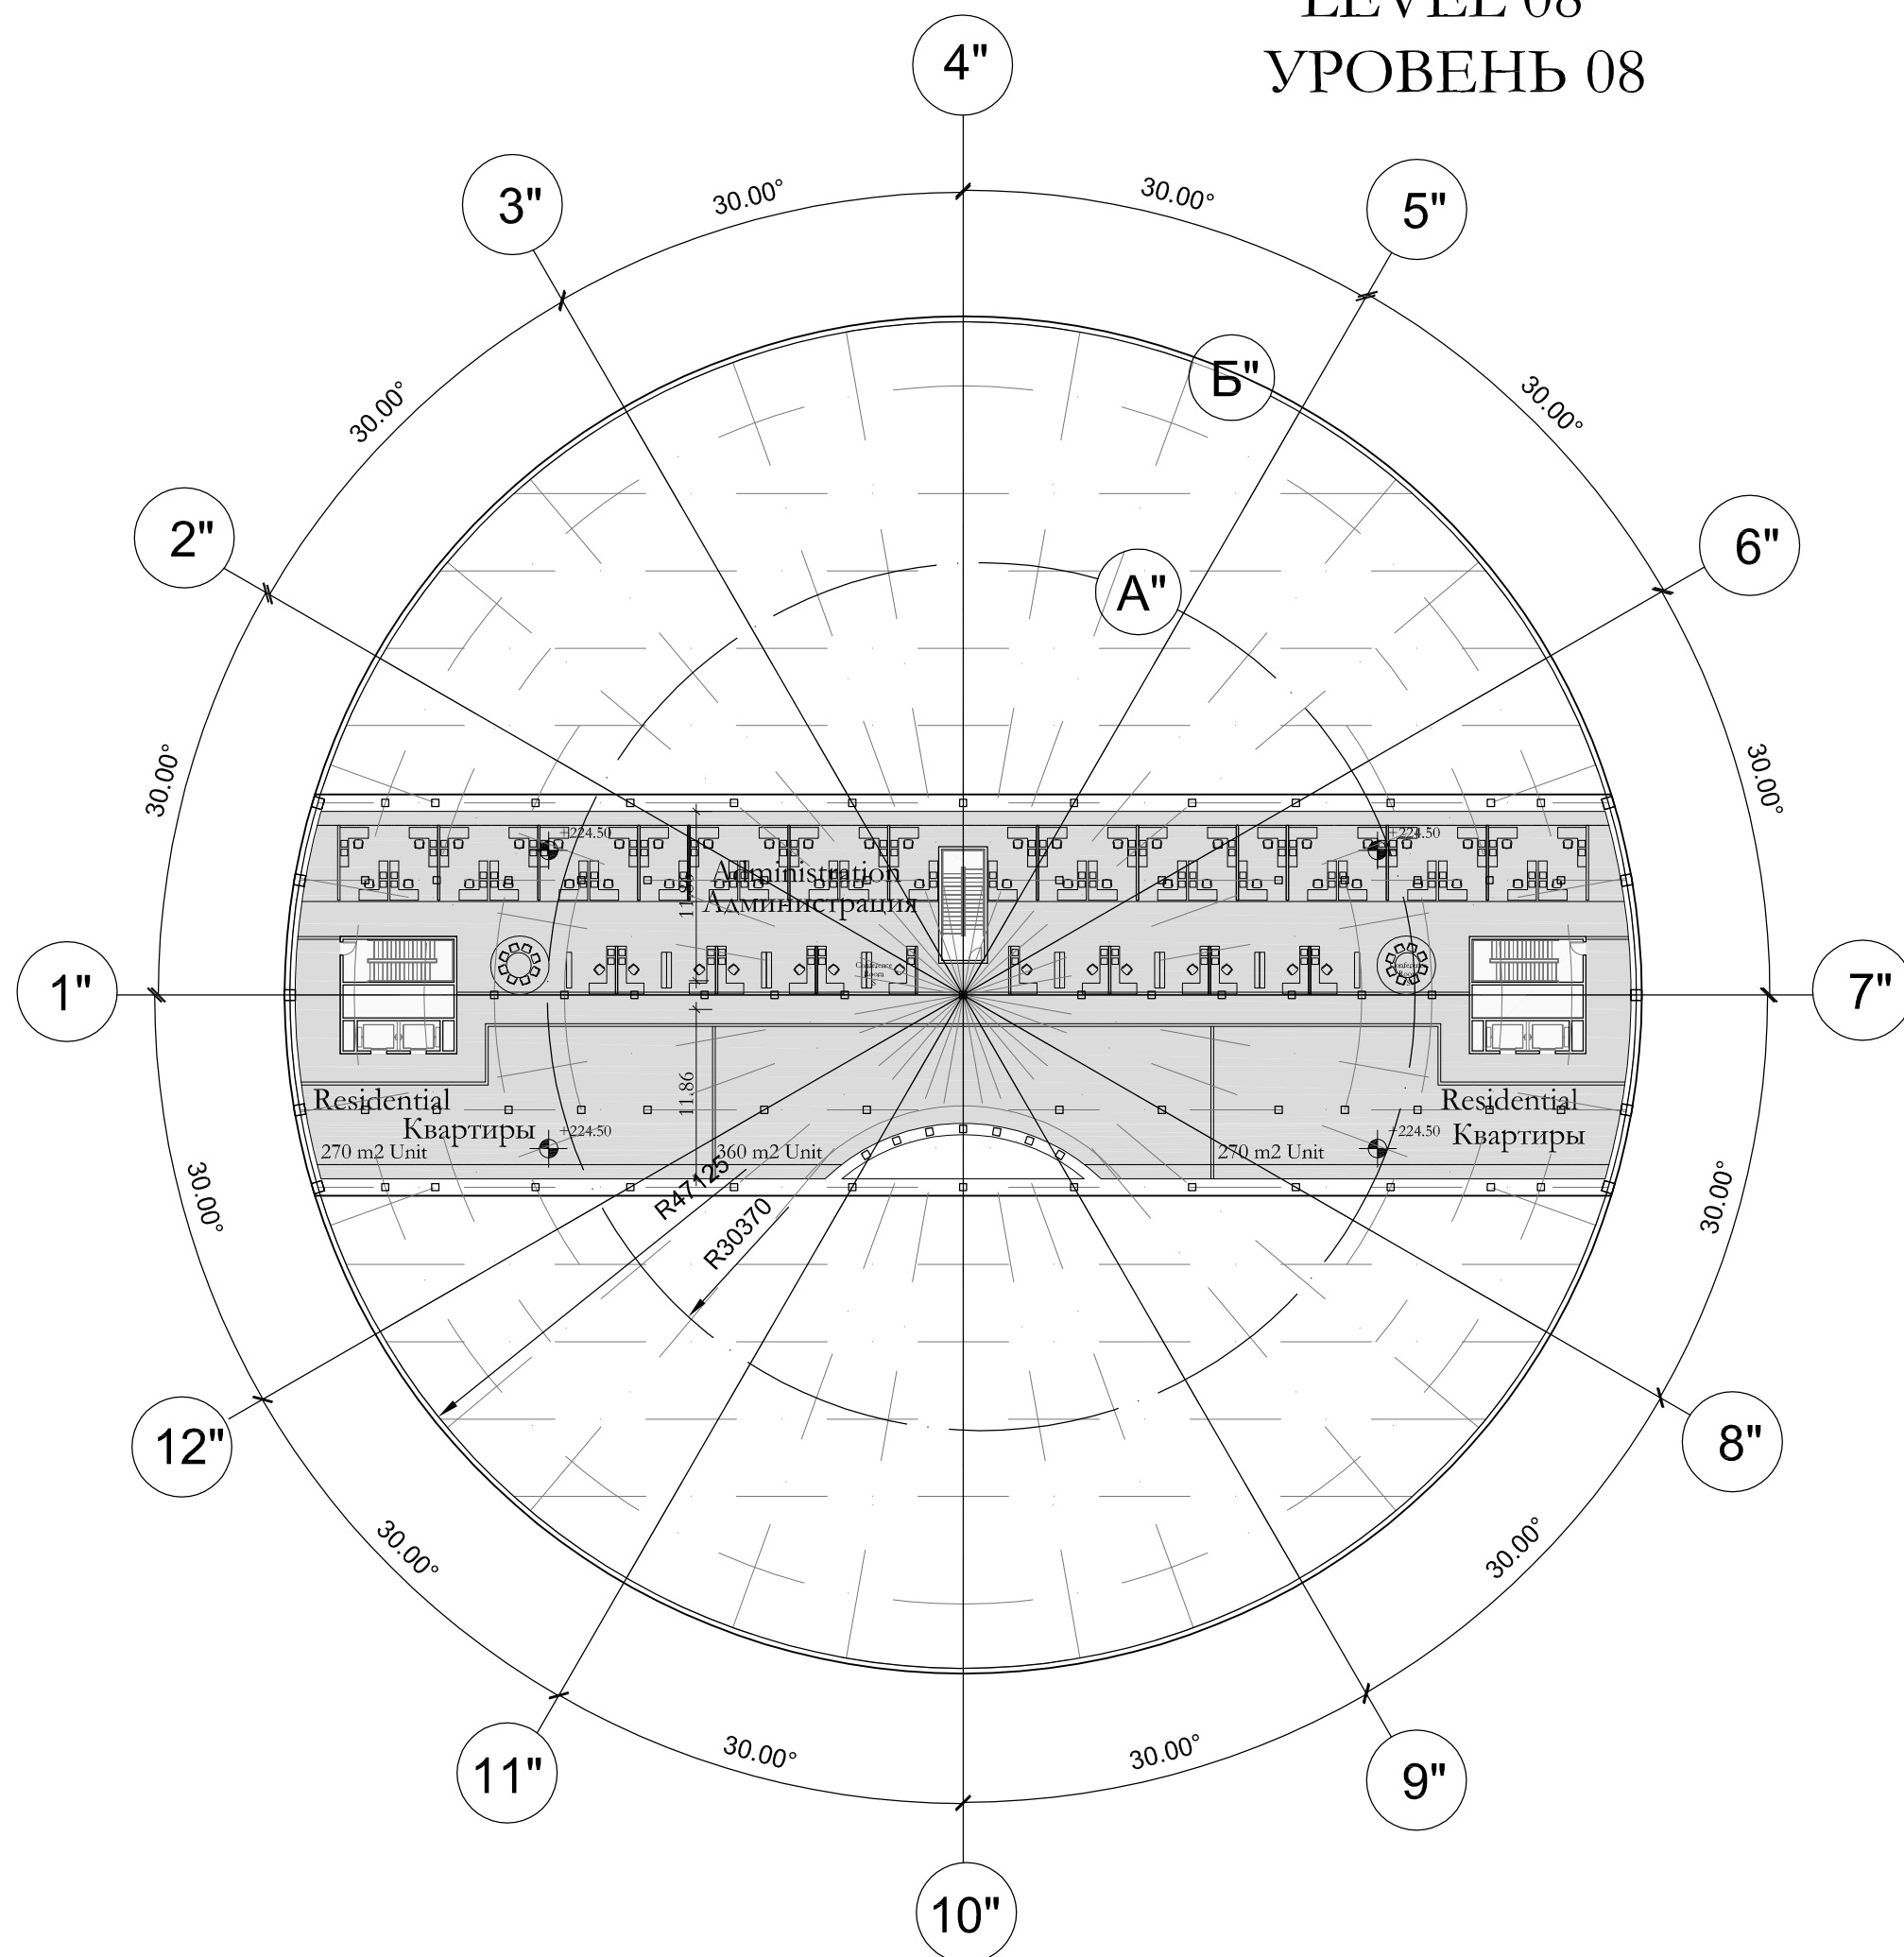

LEVEL 09
УРОВЕНЬ 09

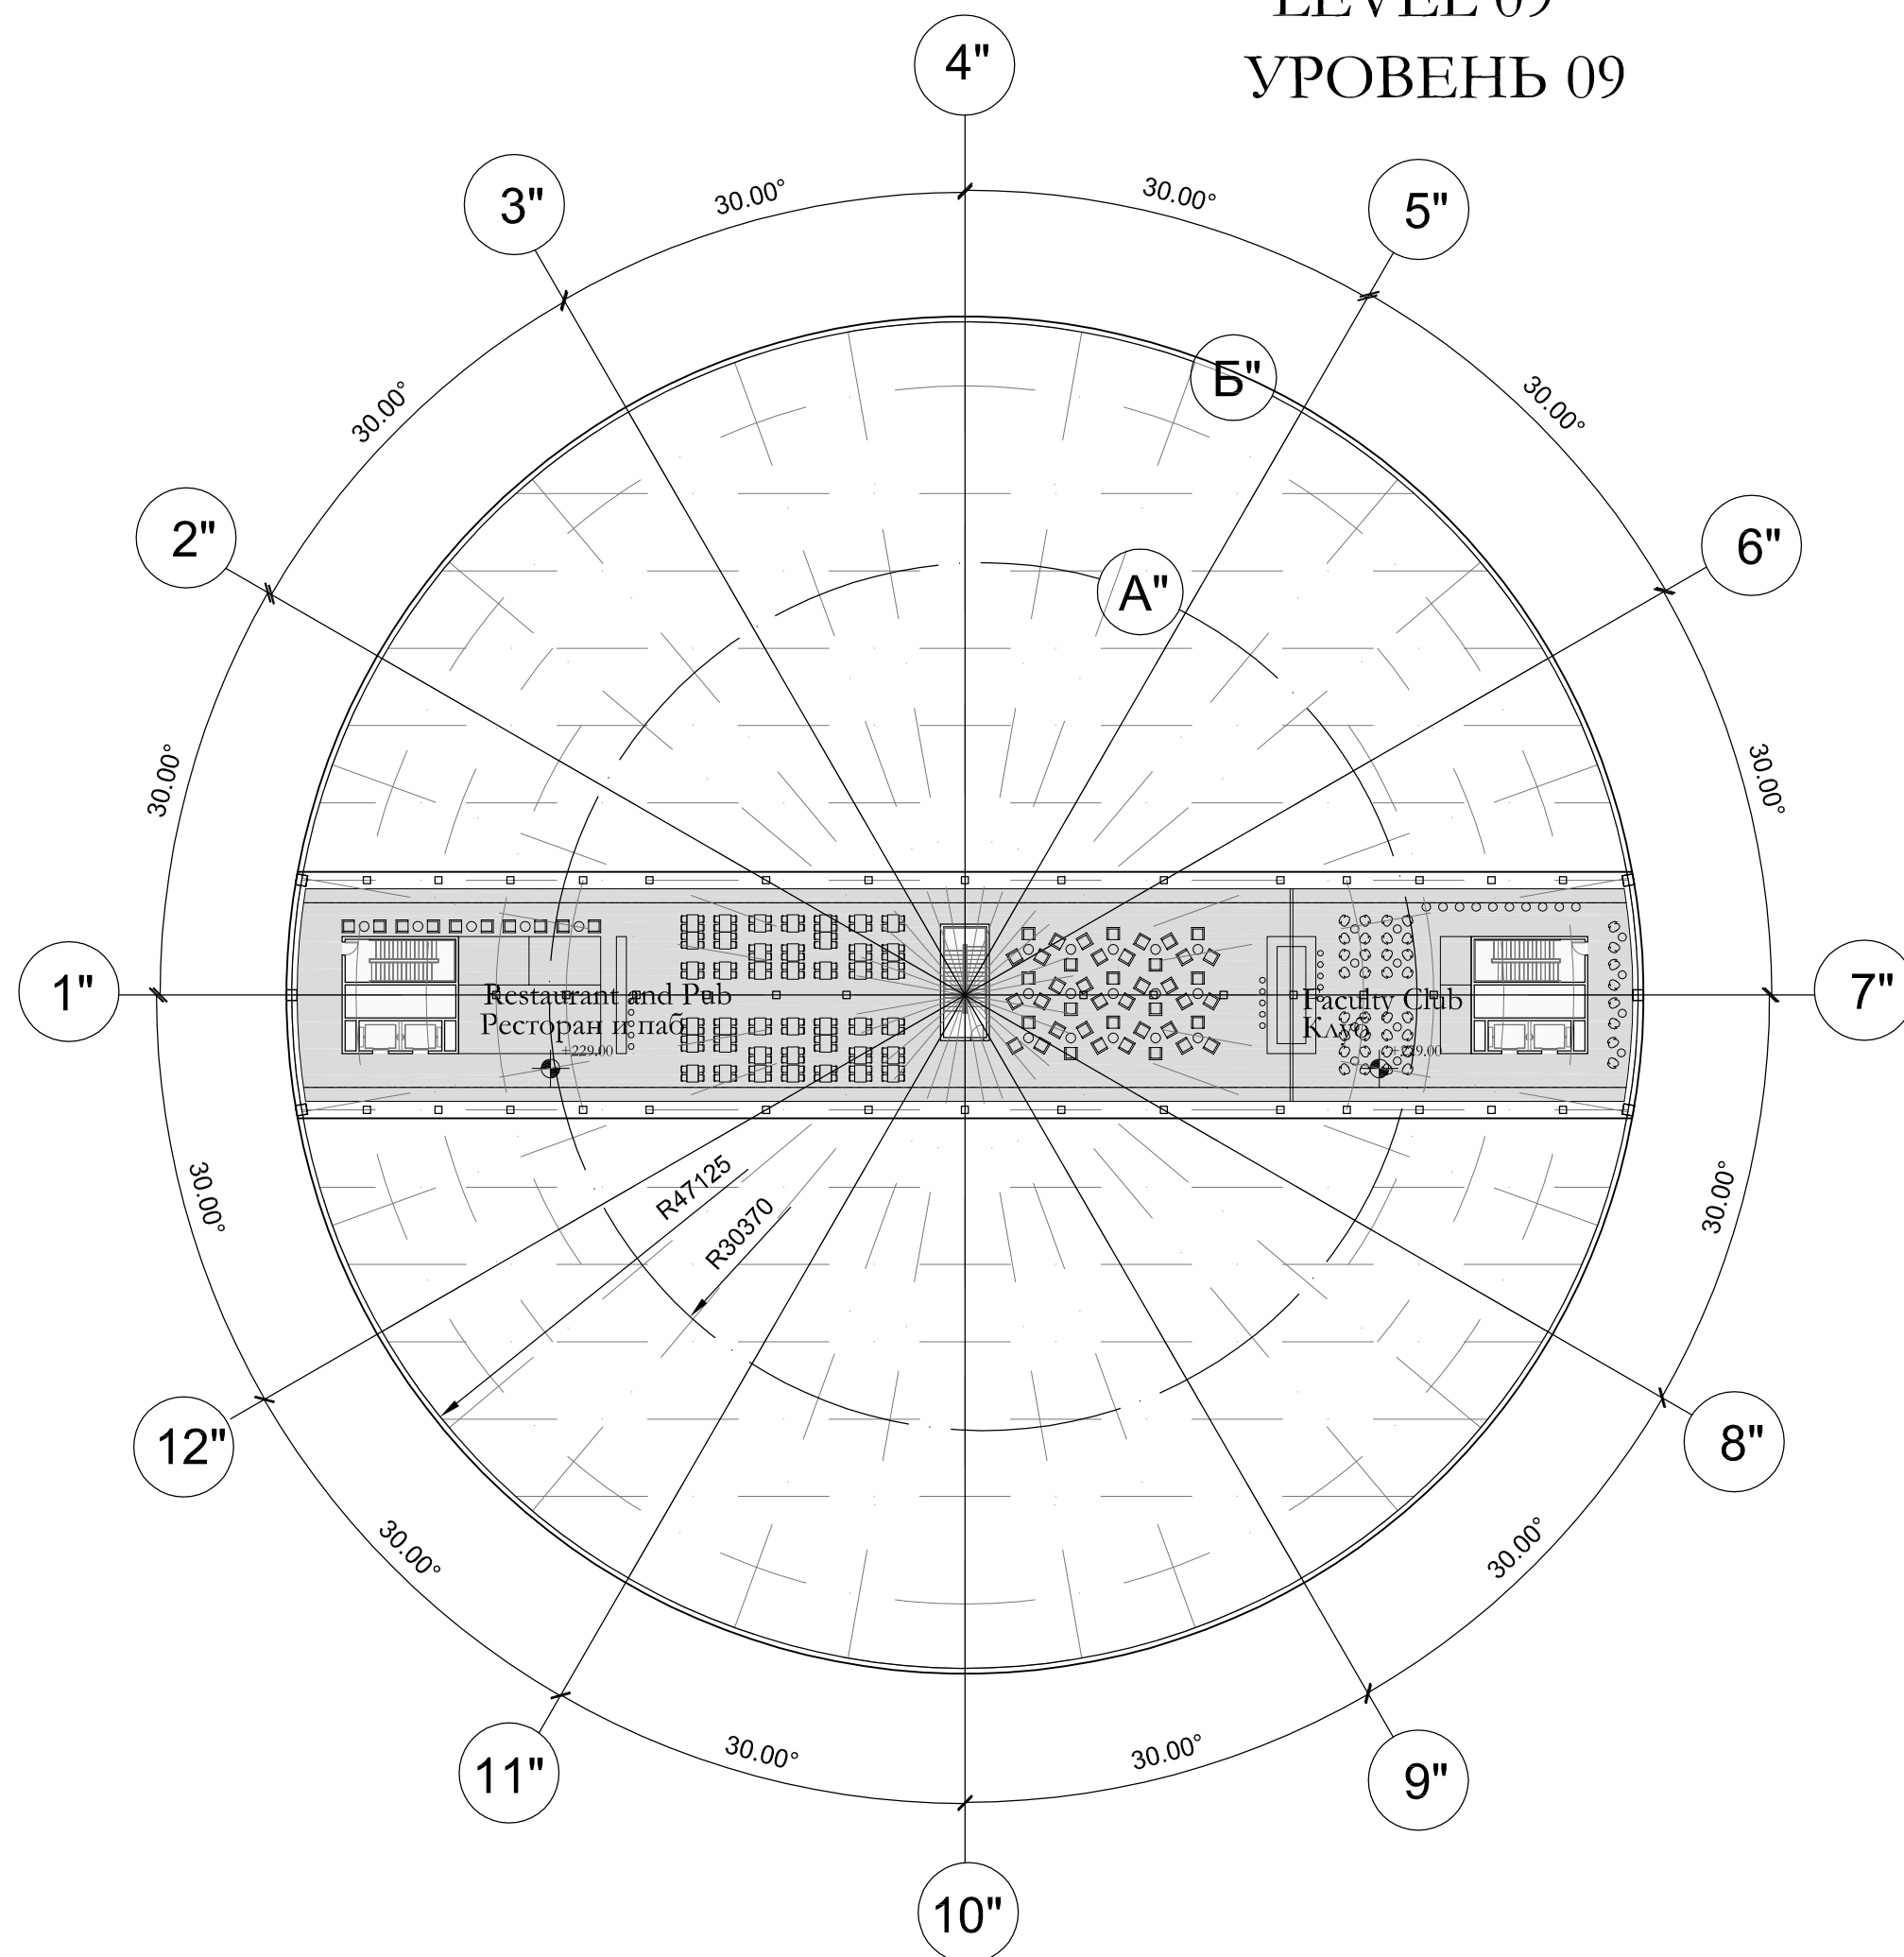

SK-03-SKT-AR-A0-1204-09_0					600199-AP		
Комплекс «Эксперимент», планировочный район ДЗ ИЦ «Сколково»							
Имя	И.И.	Лист	И.И.	Подпись	Дата		
Эксперт	Харь				16.08.12		
Автора						Состав	Лист
						К	7
И. Кондр	Вячеслав				16.08.12	ARUP	
Продерг	Колесник				16.08.12		
Разработчик	Неруч				16.08.12		
План L-9 этэтаж							