Приложение к Приказу № _____ от _____

КОМПЛЕКСНАЯ СХЕМА ИНЖЕНЕРНО-ТЕХНИЧЕСКОГО ОБЕСПЕЧЕНИЯ ТЕРРИТОРИИ ИННОВАЦИОННОГО ЦЕНТРА "СКОЛКОВО" С УЧЕТОМ ТЕХНОЛОГИЧЕСКИ СВЯЗАННЫХ ТЕРРИТОРИЙ

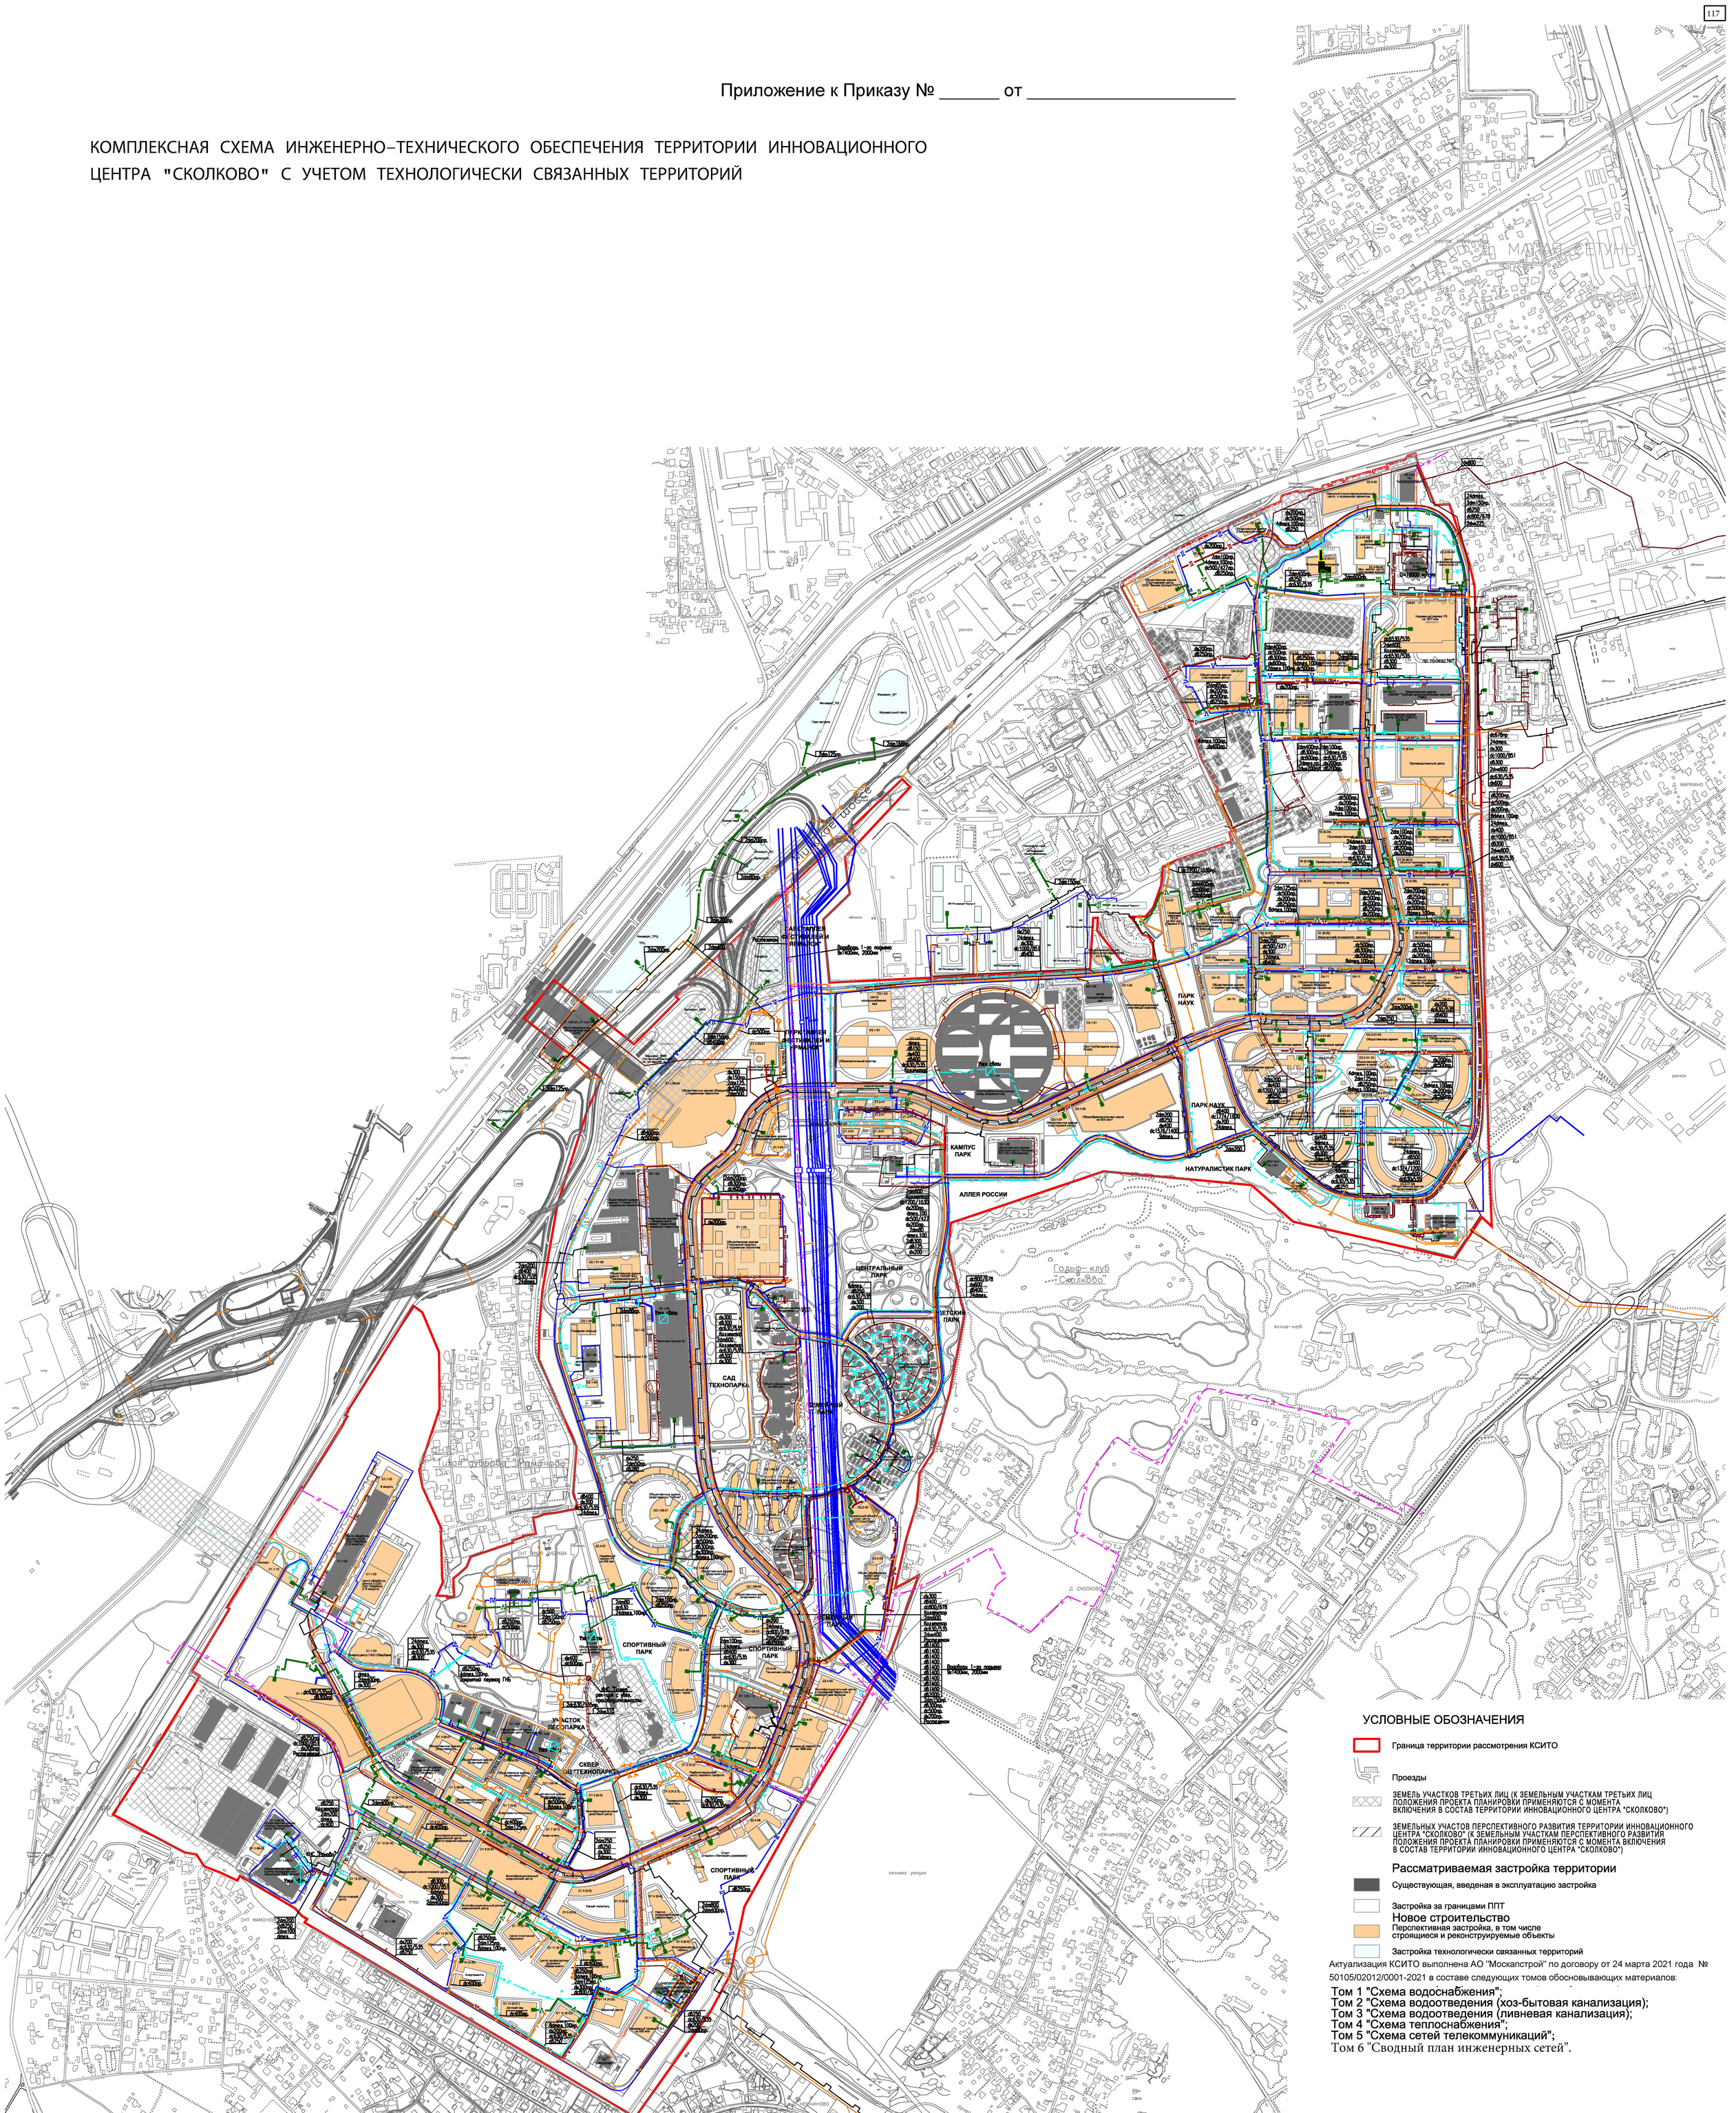

УСЛОВНЫЕ ОБОЗНАЧЕНИЯ

- Граница территории рассмотрения КСИТО
- Проезды
- ЗЕМЕЛЬ УЧАСТКОВ ТРЕТЬИХ ЛИЦ (К ЗЕМЕЛЬНЫМ УЧАСТКАМ ТРЕТЬИХ ЛИЦ ПОЛОЖЕНИЯ ПРОЕКТА ПЛАНИРОВКИ ПРИМЕНЯЮТСЯ С МОМЕНТА ВКЛЮЧЕНИЯ В СОСТАВ ТЕРРИТОРИИ ИННОВАЦИОННОГО ЦЕНТРА "СКОЛКОВО")
- ЗЕМЕЛЬНЫХ УЧАСТОВ ПЕРСПЕКТИВНОГО РАЗВИТИЯ ТЕРРИТОРИИ ИННОВАЦИОННОГО ЦЕНТРА "СКОЛКОВО" (К ЗЕМЕЛЬНЫМ УЧАСТКАМ ПЕРСПЕКТИВНОГО РАЗВИТИЯ ПОЛОЖЕНИЯ ПРОЕКТА ПЛАНИРОВКИ ПРИМЕНЯЮТСЯ С МОМЕНТА ВКЛЮЧЕНИЯ В СОСТАВ ТЕРРИТОРИИ ИННОВАЦИОННОГО ЦЕНТРА "СКОЛКОВО")

Рассматриваемая застройка территории

- Существующая, введеная в эксплуатацию застройка
- Застройка за границами ППТ

Новое строительство

- Перспективная застройка, в том числе строящиеся и реконструируемые объекты
- Застройка технологически связанных территорий

Актуализация КСИТО выполнена АО "Москапстрой" по договору от 24 марта 2021 года № 50105/02012/0001-2021 в составе следующих томов обосновывающих материалов:

Том 1 "Схема водоснабжения";
Том 2 "Схема водоотведения (хоз-бытовая канализация);
Том 3 "Схема водоотведения (ливневая канализация);
Том 4 "Схема теплоснабжения";
Том 5 "Схема сетей телекоммуникаций";
Том 6 "Сводный план инженерных сетей".

Сети инженерно-технического обеспечания

- Существующие сети водопровода
- Существующие транзитные водоводы 1-го подъема
- II — II — Проектируемый водопровод для ввода застройки 2022 года строительства
- III — III — Проектируемый водопровод для ввода застройки 2023 года строительства
- IV — IV — Проектируемый водопровод для ввода застройки 2024 года строительства
- V — V — Проектируемый водопровод для ввода застройки 2025-2035 годов строительства
- Существующая канализация
- Канализационная сеть, по ранее выпущенному проекту
- I — I — Канализационная сеть I этапа проектирования
- II — II — Канализационная сеть II этапа проектирования
- III — III — Канализационная сеть III этапа проектирования
- IV — IV — Канализационная сеть IV этапа проектирования
- V — V — Канализационная сеть V этапа проектирования
- Коллектор
- Существующие сети дождевой канализации
- Проектируемые сети дождевой канализации по отдельной проектной документации
- I — I — Дождевая канализация I этапа проектирования
- II — II — Дождевая канализация II этапа проектирования
- III — III — Дождевая канализация III этапа проектирования
- IV — IV — Дождевая канализация IV этапа проектирования
- V — V — Дождевая канализация V этапа проектирования (полное развитие ИЦ "Сколково")
- Сущ. тел. канализация
- I — I — Пр. тел. канализация. I этап.
- II — II — Пр. тел. канализация. II этап.
- III — III — Пр. тел. канализация. III этап.
- IV — IV — Пр. тел. канализация. IV этап.
- V — V — Пр. тел. канализация. V этап.
- Существующие тепловые сети
- I — I — Пр. тепловые сети 2021 год.
- II — II — Пр. тепловые сети 2022 год.
- III — III — Пр. тепловые сети 2023 год.
- IV — IV — Пр. тепловые сети 2024 год.
- V — V — Пр. тепловые сети 2025 год.
- Сущ. кл Ростелеком

dВ300	Сущ.диаметр сети водопровода
dк300	Сущ. диаметр канализацией сети
dc1000/851	Сущ. диаметр сети дождевой канализации
24dтел.	Сущ. количество отверстий сетей телекоммуникаций
2dт100	Сущ. диаметр тепловой сети
2dнк600	Сущ. диаметр напорной канализационной сети
dВ300пр.	Проектируемый диаметр сети водопровода
dк300пр.	Проектируемый диаметр канализацией сети
dc500пр.	Проектируемый диаметр сети дождевой канализации
8dтел.100пр.	Проектируемое количество отверстий сетей телекоммуникаций
2dт100пр.	Проектируемый диаметр тепловой сети