


Перечень существующих объектов с указанием ориентировочных размеров их санитарно-защитных зон			
№ п/п	Наименование	Размер СЗЗ, м	Наличие нормируемых объектов в СЗЗ
В границах рассматриваемой территории			
1	Электростанция Сколково	расчетная	—
2	ЛОС № 1, КНС № 1, СНП №1, ДП1	расчетная	—
3	Электростанция «Соко»	50	Территория мекластера D1
4	ЦОД Сбербанк	расчетная	—
5	Центр холодоснабжения №2	расчетная	—
6	Центр холодоснабжения №4	расчетная	—
7	ЛОС №2	расчетная	Территория парковой зоны
8	КНС №2	20	Территория парковой зоны
9	ПС «Медведевская»	50	Территория СНТ
11	КОС ИЦ «Сколково»	расчетная	—
12	Муниципальный экологический центр, сортировка мусора	100	Территория СНТ и парковой зоны
13	Склад ООО «Минка», ПСК ЗАО «Сима»	50	Территория существующей индивидуальной жилой застройки
14	Вертолетная площадка	300	Территория мекластера D1
27	Магазины автозапчастей	50	Территория мекластера D1
31	Котельная «Полюс»	по расчету	—
32	Котельная «Новоивановское»	по расчету	—
На прилегающей территории			
15	АЗС «Лукойл»	100	—
16	АЗС «БР»	100	—
17	ТК «Три Кита»	50	Территория парковой зоны
18	Торгово-строительный комплекс	50	—
19	База ЗАО «Грест «26»	50	—
20	Марфинское кладбище	100	—
21	Гипермаркет «Ашан-Марфино»	50	—
22	Автосалон «Шкода»	100	—
23	Ауди-центр «Запад»	100	—
24	Строительный рынок	50	—
25	ПЦ «Мебель России»	50	Территория парковой зоны
26	База ООО «Москалремстрой»	50	—
28	ТК «Лента»	50	—
29	Вертолетная площадка	300	—

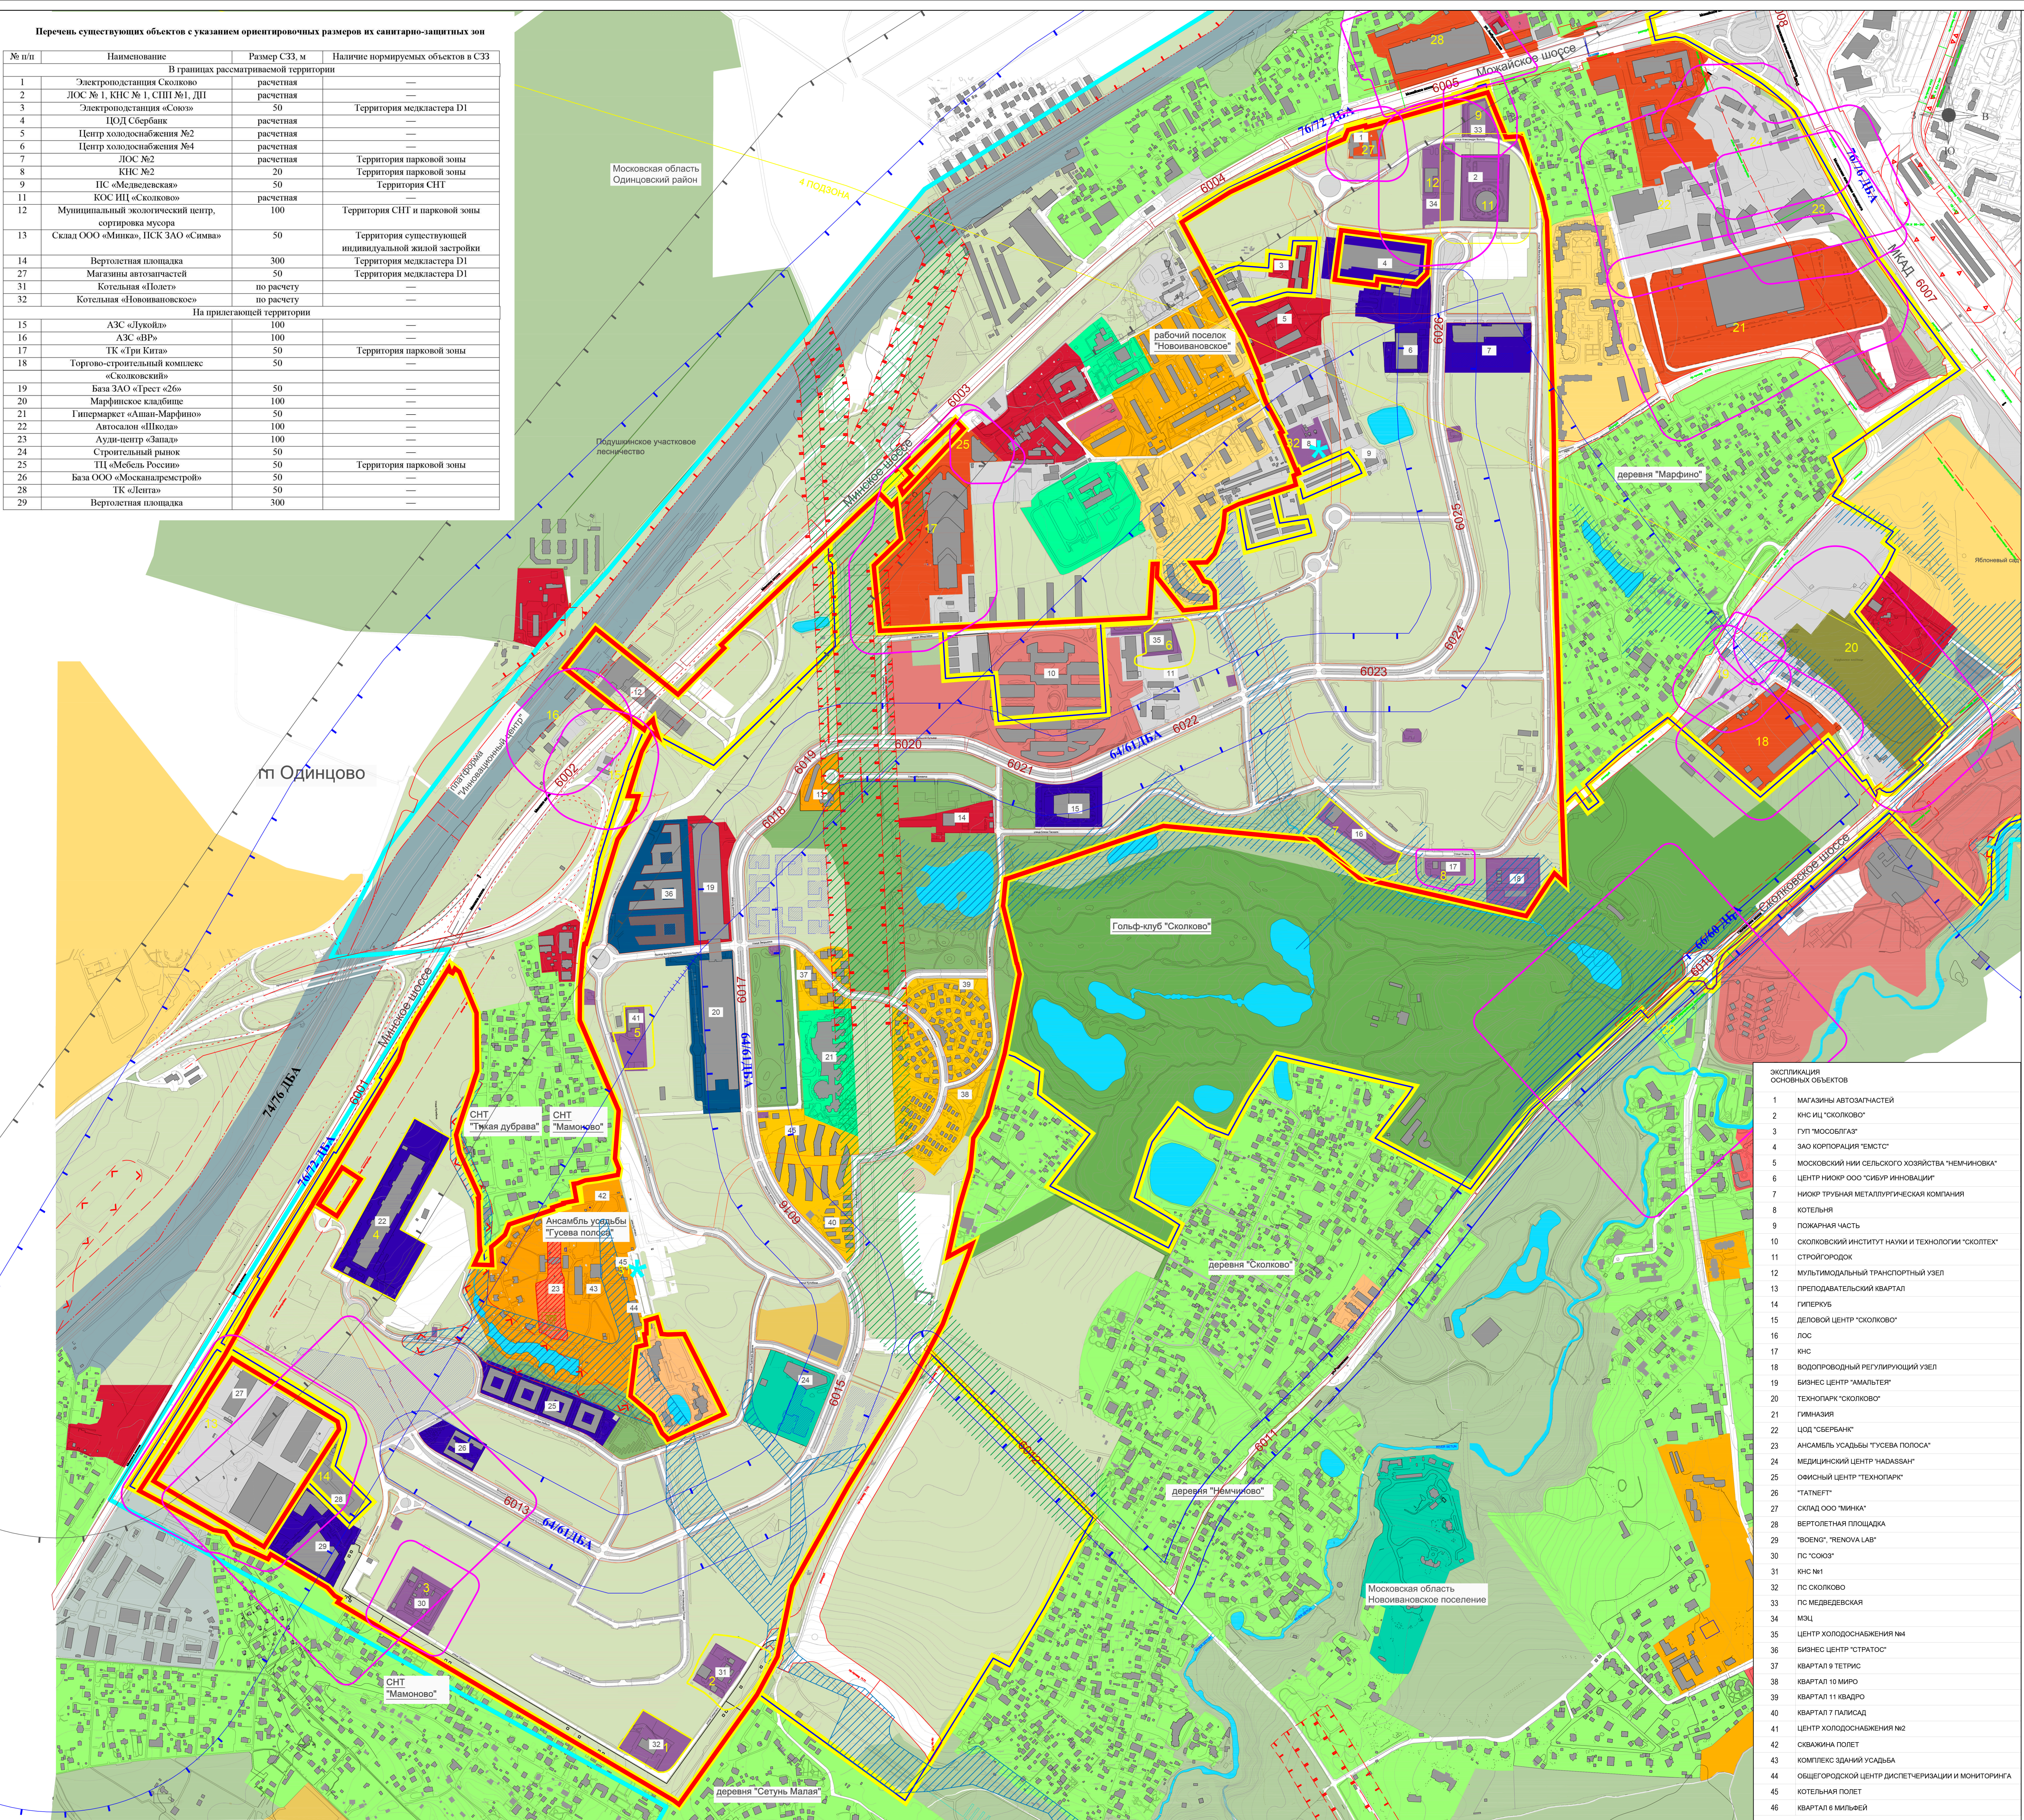

- УСЛОВНЫЕ ОБОЗНАЧЕНИЯ

ГРАНИЦЫ РАЗРАБОТКИ

СУЩЕСТВУЮЩИЕ ЛИНИИ ГРАДОСТРОИТЕЛЬНОГО РЕГУЛИРОВАНИЯ В СООТВЕТСТВИИ С МАТЕРИАЛАМИ МОСГОРТЕОСТРЕСТА

СУЩЕСТВУЮЩИЕ ЛИНИИ ГРАДОСТРОИТЕЛЬНОГО РЕГУЛИРОВАНИЯ В СООТВЕТСТВИИ С ППТ, УТВЕРЖДЕННЫМ ПРИКАЗОМ №131 ОТ 13 ИЮНЯ 2018 ГОДА (ПРИВЕДЕНЫ СТРАХОВЧНО)

ЗОНА ОГРАНИЧЕНИЙ

ЗОНА ШУМОВОГО ВОЗДЕЙСТВИЯ

СУЩЕСТВУЮЩИЕ ЗОНЫ РАЗМЕЩЕНИЯ
- ГРАНИЦА РАЗРАБОТКИ ГЕНПЛАНА ТЕРРИТОРИИ ИЦ «СКОЛКОВО»

АДМИНИСТРАТИВНЫЕ ГРАНИЦЫ Г. МОСКВЫ

АДМИНИСТРАТИВНЫЕ ГРАНИЦЫ ОДИНЦОВСКОГО РАЙОНА

КРАСНЫЕ ЛИНИИ УЛИЧНО-ДОРОЖНОЙ СЕТИ

ЛИНИИ ЗАСТРОЙКИ

ГРАНИЦЫ ТЕХНИЧЕСКИХ ЗОН ИНЖЕНЕРНЫХ КОММУНИКАЦИЙ И СООРУЖЕНИЙ

ГРАНИЦЫ ТЕРРИТОРИЙ ОБЪЕКТОВ ПРИРОДНОГО КОМПЛЕКСА ГОРОДА МОСКВЫ

ГРАНИЦЫ ПОЛОСЫ ОТВОДА ЖЕЛЕЗНЫХ ДОРОГ

ГРАНИЦА ВОДООХРАННЫХ (РЫБООХРАННЫХ) ЗОН

ГРАНИЦА ЗОН I ПОИСКА САНИТАРНОЙ ОХРАНЫ ИСТОЧНИКОВ ПИТЬЕВОГО И ХОЗЯЙСТВЕННО-ВЫТОВОГО ВОДОСНАБЖЕНИЯ

ГРАНИЦА ЗОН II ПОИСКА САНИТАРНОЙ ОХРАНЫ ИСТОЧНИКОВ ПИТЬЕВОГО И ХОЗЯЙСТВЕННО-ВЫТОВОГО ВОДОСНАБЖЕНИЯ

КРАСНЫЕ ЛИНИИ УЛИЧНО-ДОРОЖНОЙ СЕТИ (ОСНОВНЫХ ДОРОГ, ВУЛВАРЯ И ПАРКВЕЯ)

ГРАНИЦА 4-ой ПОДЗОНЫ ПРИАЗОДРОМНОЙ ТЕРРИТОРИИ ОТ АЭРОПОРТА «Внуково»

ЗОНА ОХРАНЫ ПАМЯТНИКА

ВОДООХРАННАЯ ЗОНА

ЗОНА САНИТАРНОЙ ОХРАНЫ ИСТОЧНИКОВ ПИТЬЕВОГО И ХОЗЯЙСТВЕННО-ВЫТОВОГО ВОДОСНАБЖЕНИЯ

НЕОРГАНИЗОВАННЫЙ ИСТОЧНИК ВЫБРОСОВ

ГРАНИЦА САНИТАРНО-ЗАЩИТНОЙ ЗОНЫ ПО САНПИТ 2.2.1.1.1200-03

ГРАНИЦА РАСЧЕТНОЙ САНИТАРНО-ЗАЩИТНОЙ ЗОНЫ

РАЗМЕР СЗЗ УСТАНОВЛИВАЕТСЯ НА ОСНОВАНИИ РАСЧЕТОВ НОМЕРА ОБЪЕКТОВ ИМЕЮЩИХ СЗЗ

ШУМОВАЯ ХАРАКТЕРИСТИКА АВТОТРАНСПОРТНЫХ ПОТОКОВ (ДЕКАВОН)

САНИТАРНЫЙ РАЗРЫВ ПО ШУМУ ОТ АВТОТРАНСПОРТА

САНИТАРНЫЙ РАЗРЫВ ПО ШУМУ ОТ ЖИД

СТРОЯЩИЕСЯ ОБЪЕКТЫ

СТРОЯЩИЕСЯ ОБЪЕКТЫ НА СТАДИИ ВВОДА

МАЛОЭТАЖНАЯ ЖИЛАЯ ЗАСТРОЙКА

СРЕДНЕЭТАЖНАЯ ЖИЛАЯ ЗАСТРОЙКА

МНОГОЭТАЖНАЯ ЖИЛАЯ ЗАСТРОЙКА

ИНДИВИДУАЛЬНАЯ ЖИЛАЯ ЗАСТРОЙКА

ОБЪЕКТЫ ДЛИТЕЛЬНОГО ПРЕБЫВАНИЯ РЕЗИДЕНТОВ ИЦ «СКОЛКОВО»

СМЕШАННО ОБЩЕСТВЕННО-ЖИЛОЙ ВИД ОБЪЕКТОВ

СПОРТИВНО-РЕКРЕАЦИОННЫЙ ВИД

МОЙДЖОРИ

ТЕХНОПАРК

ТОРГОВО-ВЫТОВЫЕ ОБЪЕКТЫ

АДМИНИСТРАТИВНО-ДЕЛОВЫЕ ЗОНЫ

ОБЪЕКТЫ КУЛЬТУРЫ И ХРАМОВ

КОММУНАЛЬНО-СКЛАДСКИЕ ОБЪЕКТЫ

ОБЪЕКТЫ СПЕЦИАЛЬНОГО ВИДА

ИНЖЕНЕРНЫЕ ОБЪЕКТЫ

УЧЕБНО-ПРОСВЕТИТЕЛЬНЫЕ ОБЪЕКТЫ

УЧЕБНО-ВОСПИТАТЕЛЬНЫЕ ОБЪЕКТЫ

ЛЕЧЕБНО-ОЗДОРОВИТЕЛЬНЫЕ ОБЪЕКТЫ

УЛИЧНО-ДОРОЖНАЯ СЕТЬ

СПОРТИВНО-РЕКРЕАЦИОННЫЕ ОБЪЕКТЫ

БЛАГОУСТРОЕННЫЕ ТЕРРИТОРИИ

ОТКРЫТЫЕ ПРИРОДНЫЕ ПРОСТРАНСТВА

КЛАДБИЩА

НЕБЛАГОУСТРОЕННЫЕ ТЕРРИТОРИИ

ВНЕШНИЙ ТРАНСПОРТ

СУЩЕСТВУЮЩИЕ ВОДНЫЕ ПОВЕРХНОСТИ

НОМЕР К ЭКСПЛИКАЦИИ ОСНОВНЫХ ОБЪЕКТОВ

ЭКСПЛИКАЦИЯ ОСНОВНЫХ ОБЪЕКТОВ			
1	МАГАЗИНЫ АВТОЗАПЧАСТЕЙ		
2	КНС ИЦ «СКОЛКОВО»		
3	ГУП «МОСОВБЛАЗ»		
4	ЗАО КОРПОРАЦИЯ «ЕМСТС»		
5	МОСКОВСКИЙ НИИ СЕЛЬСКОГО ХОЗЯЙСТВА «НЕМЧИНОВА»		
6	ЦЕНТР НИКОР ООО «СИБУР ИНОВАЦИИ»		
7	НИКОР ТРУБНАЯ МЕТАЛЛУРГИЧЕСКАЯ КОМПАНИЯ		
8	КОТЕЛНЯ		
9	ПОЖАРНАЯ ЧАСТЬ		
10	СКОЛКОВСКИЙ ИНСТИТУТ НАУКИ И ТЕХНОЛОГИИ «СКОПЕХ»		
11	СТРОИТОГОРОДОК		
12	МУЛЬТИМОДАЛЬНЫЙ ТРАНСПОРТНЫЙ УЗЕЛ		
13	ПРЕПОДАВАТЕЛЬСКИЙ КВАРТАЛ		
14	ГИПЕРКОБ		
15	ДЕЛОВОЙ ЦЕНТР «СКОЛКОВО»		
16	ЛОС		
17	КНС		
18	ВОДОПРОВОДНЫЙ РЕГУЛИРУЮЩИЙ УЗЕЛ		
19	БИЗНЕС ЦЕНТР «АМАЛЬТЕЯ»		
20	ТЕХНОПАРК «СКОЛКОВО»		
21	ГИМНАЗИЯ		
22	ЦОД «СБЕРБАНК»		
23	АНСАМБЛЬ УСАДЬБЫ «ТУСЕВА ПОЛОСА»		
24	МЕДИЦИНСКИЙ ЦЕНТР «NADASSAN»		
25	ОВИОНСКИЙ ЦЕНТР «ТЕХНОПАРК»		
26	«TATNEFT»		
27	СКЛАД ООО «МИНКА»		
28	ВЕРТОЛЕТНАЯ ПЛОЩАДКА		
29	«BOENG», «RENOVA LAB»		
30	ПС «СОЮЗ»		
31	КНС №1		
32	ПС СКОЛКОВО		
33	ПС МЕДВЕДЕВСКАЯ		
34	МЭЦ		
35	ЦЕНТР ХОЛОДОСНАБЖЕНИЯ №4		
36	БИЗНЕС ЦЕНТР «СТРАТОС»		
37	КВАРТАЛ 9 ТЕТРАС		
38	КВАРТАЛ 10 МИРО		
39	КВАРТАЛ 11 КВАДРО		
40	КВАРТАЛ 7 ПАЛАСИД		
41	ЦЕНТР ХОЛОДОСНАБЖЕНИЯ №2		
42	СКВАЖИНА ПОЛЕТ		
43	КОМПЛЕКС ЗДАНИЙ УСАДЬБА		
44	ОБЩЕГОРОДСКОЙ ЦЕНТР ДИСПЕТЧЕРИЗАЦИИ И МОНИТОРИНГА		
45	КОТЕЛНЯ ПОЛЕТ		
46	КВАРТАЛ 6 МИЛЬВЕЙ		

2015050504/008-2015				Значимая некоммерческая организация Фонд развития Центра разработки и коммерциализации новых технологий (Фонд «Сколково»)		
Актуализация Генерального плана инновационного центра «Сколково», внесение изменений в Правила землепользования и застройки инновационного центра «Сколково»						
Должность	ФИО	Подпись	Дата	Материалы утверждаемой части Генерального плана инновационного центра «Сколково»	Страна	Лист
Исполнитель	Михайлов П.В.				ГП	1
Заместитель	Лыков А.В.					
АП (руководитель)	Кузнецов О.В.					
ДП (руководитель)	Михайлов О.В.					
ГП	Михайлов П.В.			Информация о зонах ограничений (4б), М 1:5000	ГБУ «ГлавАПУ»	