



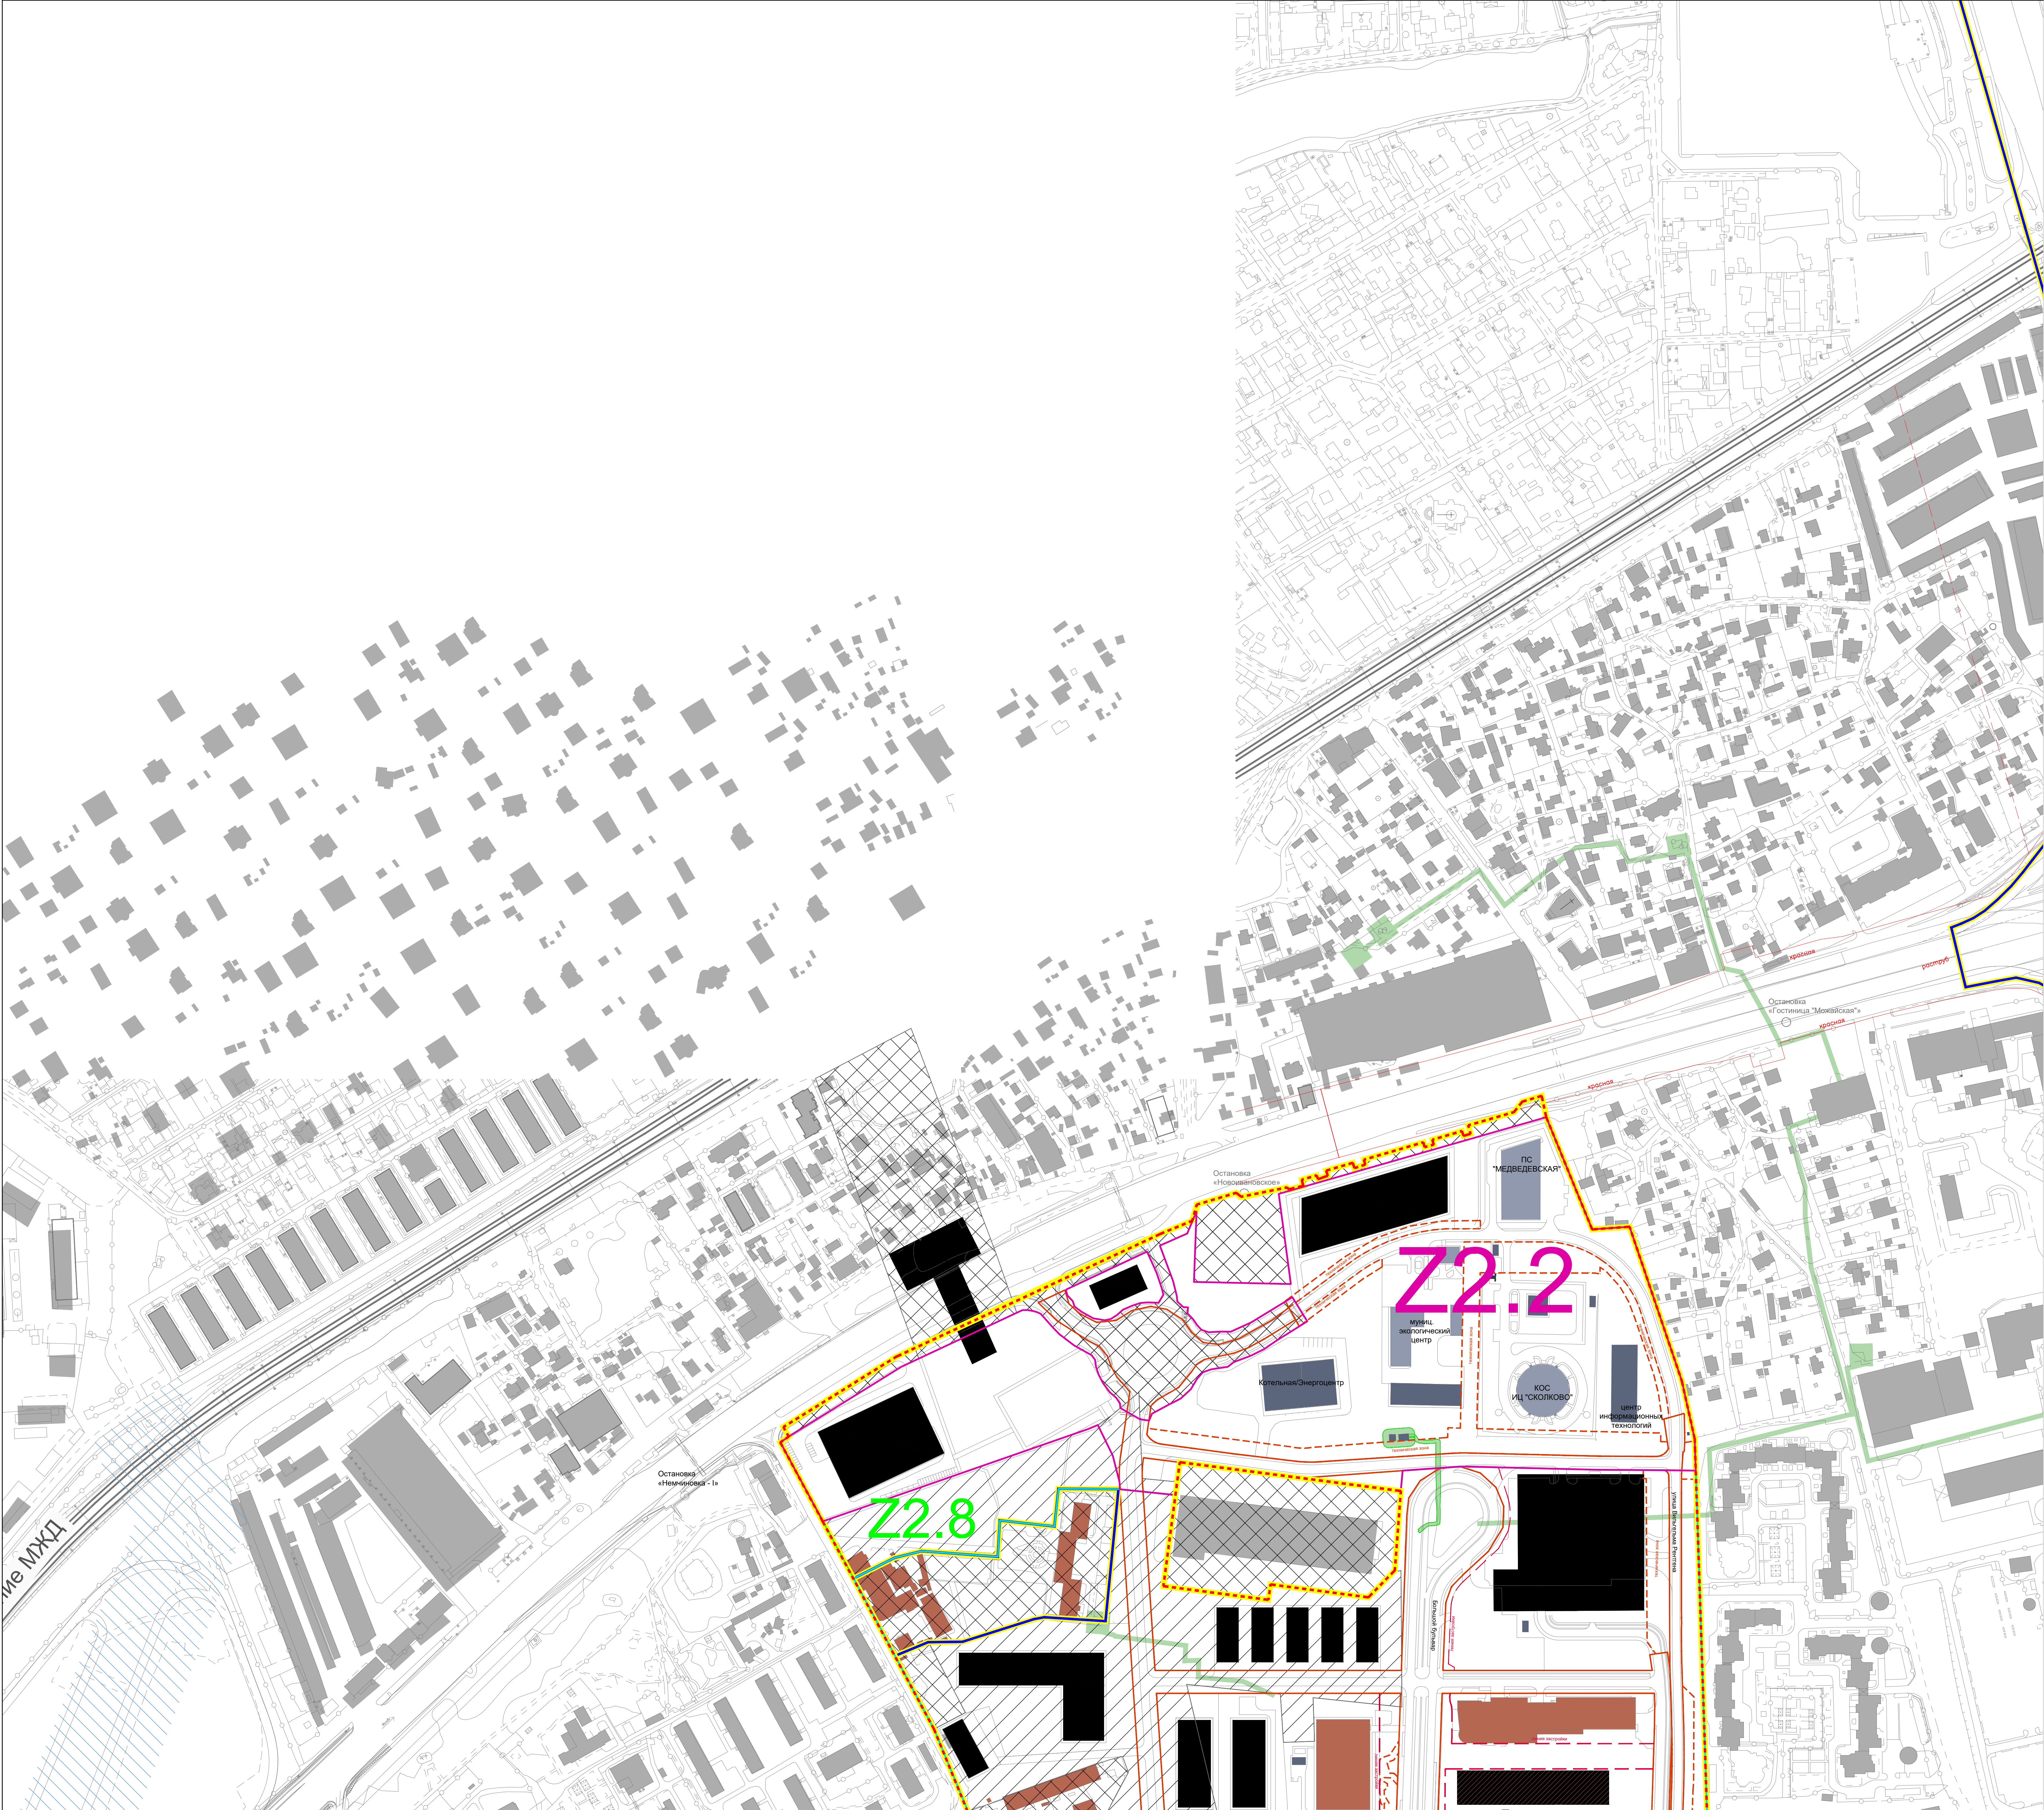

- УСЛОВНЫЕ ОБОЗНАЧЕНИЯ**
- ГРАНИЦЫ**
- РАЗРАБОТКИ ПРОЕКТА ПЛАНИРОВКИ ТЕРРИТОРИИ ИЦ "СКОЛКОВО"
 - АДМИНИСТРАТИВНЫЕ ГРАНИЦЫ Г. МОСКВЫ
 - УТВЕРЖДЕННОГО ПРОЕКТА ПЛАНИРОВКИ ТЕРРИТОРИИ МЕЖДУНАРОДНОГО МЕДИЦИНСКОГО КЛАСТЕРА В РАЙОНАХ Д1 И Д4 ИЦ "СКОЛКОВО" (ПОСТАНОВЛЕНИЕ ПРАВИТЕЛЬСТВА МОСКВЫ ОТ 6 ОКТЯБРЯ 2020 Г. № 1683 ПП)
 - ЗЕМЕЛЬ УЧАСТКОВ ТРЕТЬИХ ЛИЦ (К ЗЕМЕЛЬНЫМ УЧАСТКАМ ТРЕТЬИХ ЛИЦ ПОЛОЖЕНИЯ ПРОЕКТА ПЛАНИРОВКИ ПРИМЕНЯЮТСЯ С МОМЕНТА ВКЛЮЧЕНИЯ В СОСТАВ ТЕРРИТОРИИ ИННОВАЦИОННОГО ЦЕНТРА "СКОЛКОВО")
 - ЗЕМЕЛЬНЫХ УЧАСТКОВ ПЕРСПЕКТИВНОГО РАЗВИТИЯ ТЕРРИТОРИИ ИННОВАЦИОННОГО ЦЕНТРА "СКОЛКОВО" (К ЗЕМЕЛЬНЫМ УЧАСТКАМ ПЕРСПЕКТИВНОГО РАЗВИТИЯ ПОЛОЖЕНИЯ ПРОЕКТА ПЛАНИРОВКИ ПРИМЕНЯЮТСЯ С МОМЕНТА ВКЛЮЧЕНИЯ В СОСТАВ ТЕРРИТОРИИ ИННОВАЦИОННОГО ЦЕНТРА "СКОЛКОВО")
- ПЛАНИРОВОЧНЫЕ РАЙОНЫ**
- D1.1
 - D2.1 И D2.2
 - D3.1 И D3.2
 - D4
 - Z1.1 И Z1.2
 - Z2.2
 - Z2.4
 - Z2.1, Z2.3, Z2.5, Z2.6, Z2.7, Z2.8
- СУЩЕСТВУЮЩИЕ ЛИНИИ ГРАДОСТРОИТЕЛЬНОГО РЕГУЛИРОВАНИЯ В СООТВЕТСТВИИ С МАТЕРИАЛАМИ МОСГОРТЕОРЕСТА**
- КРАСНЫЕ ЛИНИИ, ОБОЗНАЧАЮЩИЕ ГРАНИЦЫ ТЕРРИТОРИЙ ОБЩЕГО ПОЛЬЗОВАНИЯ УЛИЧНО-ДОРОЖНОЙ СЕТИ ГОРОДА МОСКВЫ
 - ЛИНИЯ ЗАСТРОЙКИ
 - ГРАНИЦЫ ТЕХНИЧЕСКИХ ЗОН ИНЖЕНЕРНЫХ КОММУНИКАЦИЙ И СООРУЖЕНИЙ
 - ГРАНИЦЫ ОБЪЕКТОВ ПРИРОДНОГО КОМПЛЕКСА ГОРОДА МОСКВЫ
 - ГРАНИЦА ВОДООХРАННЫХ (РЫБООХРАННЫХ) ЗОН
 - ГРАНИЦА ЗОНЫ 1 ПОЯСА САНИТАРНОЙ ОХРАНЫ ИСТОЧНИКОВ ПИТЬЕВОГО И ХОЗЯЙСТВЕННО-БЫТОВОГО ВОДОСНАБЖЕНИЯ
 - ГРАНИЦА ЗОНЫ 2 ПОЯСА САНИТАРНОЙ ОХРАНЫ ИСТОЧНИКОВ ПИТЬЕВОГО И ХОЗЯЙСТВЕННО-БЫТОВОГО ВОДОСНАБЖЕНИЯ
- СУЩЕСТВУЮЩИЕ ЛИНИИ ГРАДОСТРОИТЕЛЬНОГО РЕГУЛИРОВАНИЯ**
- КРАСНЫЕ ЛИНИИ, ОБОЗНАЧАЮЩИЕ ГРАНИЦЫ ТЕРРИТОРИЙ ОБЩЕГО ПОЛЬЗОВАНИЯ УЛИЧНО-ДОРОЖНОЙ СЕТИ ГОРОДА МОСКВЫ
 - ЛИНИЯ ЗАСТРОЙКИ
 - ГРАНИЦЫ ТЕХНИЧЕСКИХ ЗОН ИНЖЕНЕРНЫХ КОММУНИКАЦИЙ И СООРУЖЕНИЙ
- ЗАСТРОЙКА**
- СУЩЕСТВУЮЩИЕ ЗДАНИЯ И СООРУЖЕНИЯ
 - СТРОЯЩИЕСЯ ЗДАНИЯ И СООРУЖЕНИЯ
 - ПРОЕКТИРУЕМЫЕ ЗДАНИЯ И СООРУЖЕНИЯ
 - СТИЛОБАТ
 - СУЩЕСТВУЮЩИЕ ИНЖЕНЕРНЫЕ СООРУЖЕНИЯ
 - ПРОЕКТИРУЕМЫЕ ИНЖЕНЕРНЫЕ СООРУЖЕНИЯ
- ЗОНЫ ОГРАНИЧЕНИЙ**
- ЗОНА САНИТАРНОЙ ОХРАНЫ ИСТОЧНИКОВ ПИТЬЕВОГО И ХОЗЯЙСТВЕННО-БЫТОВОГО ВОДОСНАБЖЕНИЯ
 - ЗОНА С ОСОБЫМИ УСЛОВИЯМИ ИСПОЛЬЗОВАНИЯ ТЕРРИТОРИИ (УСТАНОВЛЕНА В СООТВЕТСТВИИ С ПОСТАНОВЛЕНИЕМ ПРАВИТЕЛЬСТВА РФ ОТ 24.02.2009 ПО СОСТОЯНИЮ НА 30.06.2020 Г.)
 - ВОДООХРАННАЯ ЗОНА

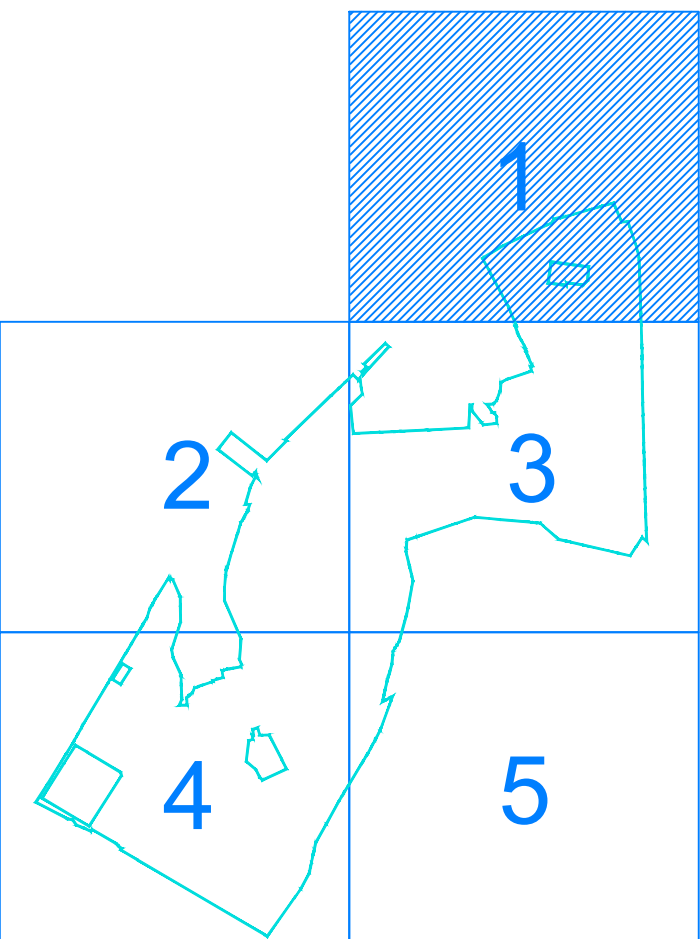

				50105020940001-2020		
				Заказчик: Независимая организация Фонд развития Центра разработки и коммерциализации новых технологий (Фонд "Сколково")		
				Корректировка проекта планировки территории инновационного центра "Сколково", Можайский район, Западный административный округ (ЗАО).		
				Основная часть проекта планировки территории		
				План красных линий, М 1:2000		
Должность	ФИО	Подпись	Дата	Страна	Лист	Листов
Исполн. ЗАО	Машинкин П.В.			ПТТ	1	5
Заказчик	Лыса А.В.					
ГАП рук. Проект	Куликов О.В.					
ИПТ рук. Проект	Молодкин О.В.					
ИПТ	Молодкин А.А.					
Архитектор 1-й	Колесов Е.В.					

Московская область
Одинцовский район

Подушкинское участковое
лесничество

гп Одинцово

Минск

ПАРК "АЛЛЕ
ФЕСТИВАЛЕЙ
ЯРМАРОК"

ПАРК "АЛЛЕ
ФЕСТИВАЛЕЙ
ЯРМАРОК"


Z1.1

Z2.6
САД
ТЕХНОПАРКА


центр
холодоснабжения №2

СЕМ П


- УСЛОВНЫЕ ОБОЗНАЧЕНИЯ**
- ГРАНИЦЫ
- РАЗРАБОТКИ ПРОЕКТА ПЛАНИРОВКИ ТЕРРИТОРИИ ИЦ "СКОЛКОВО"
 - АДМИНИСТРАТИВНЫЕ ГРАНИЦЫ Г. МОСКВЫ
 - УТВЕРЖДЕННОГО ПРОЕКТА ПЛАНИРОВКИ ТЕРРИТОРИИ МЕЖДУНАРОДНОГО МЕДИЦИНСКОГО КЛАСТЕРА В РАЙОНАХ Д1 И Д4 ИЦ "СКОЛКОВО" (ПОСТАНОВЛЕНИЕ ПРАВИТЕЛЬСТВА МОСКВЫ ОТ 6 ОКТЯБРЯ 2023 Г. № 1083 ПП)
 - ЗЕМЕЛЬ УЧАСТКОВ ТРЕТЬИХ ЛИЦ (К ЗЕМЕЛЬНЫМ УЧАСТКАМ ТРЕТЬИХ ЛИЦ ПОЛОЖЕНИЯ ПРОЕКТА ПЛАНИРОВКИ ПРИМЕНЯЮТСЯ С МОМЕНТА ВКЛЮЧЕНИЯ В СОСТАВ ТЕРРИТОРИИ ИНОВАЦИОННОГО ЦЕНТРА "СКОЛКОВО")
 - ЗЕМЕЛЬНЫХ УЧАСТКОВ ПЕРСПЕКТИВНОГО РАЗВИТИЯ ТЕРРИТОРИИ ИНОВАЦИОННОГО ЦЕНТРА "СКОЛКОВО" (К ЗЕМЕЛЬНЫМ УЧАСТКАМ ПЕРСПЕКТИВНОГО РАЗВИТИЯ ПОЛОЖЕНИЯ ПРОЕКТА ПЛАНИРОВКИ ПРИМЕНЯЮТСЯ С МОМЕНТА ВКЛЮЧЕНИЯ В СОСТАВ ТЕРРИТОРИИ ИНОВАЦИОННОГО ЦЕНТРА "СКОЛКОВО")
- ПЛАНИРОВОЧНЫЕ РАЙОНЫ
- D1.1
 - D2.1 И D2.2
 - D3.1 И D3.2
 - D4
 - Z1.1 И Z1.2
 - Z2.2
 - Z2.4
 - Z2.1, Z2.3, Z2.5, Z2.6, Z2.7, Z2.8
- СУЩЕСТВУЮЩИЕ ЛИНИИ ГРАДОСТРОИТЕЛЬНОГО РЕГУЛИРОВАНИЯ В СООТВЕТСТВИИ С МАТЕРИАЛАМИ МОСГОТЕОРЕСТА
- КРАСНЫЕ ЛИНИИ, ОБОЗНАЧАЮЩИЕ ГРАНИЦЫ ТЕРРИТОРИЙ ОБЩЕГО ПОЛЬЗОВАНИЯ УЛИЧНО-ДОРОЖНОЙ СЕТИ ГОРОДА МОСКВЫ
 - ЛИНИЯ ЗАСТРОЙКИ
 - ГРАНИЦЫ ТЕХНИЧЕСКИХ ЗОН ИНЖЕНЕРНЫХ КОММУНИКАЦИЙ И СООРУЖЕНИЙ
 - ГРАНИЦЫ ОБЪЕКТОВ ПРИРОДНОГО КОМПЛЕКСА ГОРОДА МОСКВЫ
 - ГРАНИЦА ВОДООХРАННОЙ (РЫБООХРАННОЙ) ЗОНЫ
 - ГРАНИЦА ЗОНЫ 1 ПОЯСА САНИТАРНОЙ ОХРАНЫ ИСТОЧНИКОВ ПИТЬЕВОГО И ХОЗЯЙСТВЕННО-БЫТОВОГО ВОДОСНАБЖЕНИЯ
 - ГРАНИЦА ЗОНЫ 2 ПОЯСА САНИТАРНОЙ ОХРАНЫ ИСТОЧНИКОВ ПИТЬЕВОГО И ХОЗЯЙСТВЕННО-БЫТОВОГО ВОДОСНАБЖЕНИЯ
- СУЩЕСТВУЮЩИЕ ЛИНИИ ГРАДОСТРОИТЕЛЬНОГО РЕГУЛИРОВАНИЯ
- КРАСНЫЕ ЛИНИИ, ОБОЗНАЧАЮЩИЕ ГРАНИЦЫ ТЕРРИТОРИЙ ОБЩЕГО ПОЛЬЗОВАНИЯ УЛИЧНО-ДОРОЖНОЙ СЕТИ ГОРОДА МОСКВЫ
 - ЛИНИЯ ЗАСТРОЙКИ
 - ГРАНИЦЫ ТЕХНИЧЕСКИХ ЗОН ИНЖЕНЕРНЫХ КОММУНИКАЦИЙ И СООРУЖЕНИЙ
- ЗАСТРОЙКА
- СУЩЕСТВУЮЩИЕ ЗДАНИЯ И СООРУЖЕНИЯ
 - СТРОИЛИСЯ ЗДАНИЯ И СООРУЖЕНИЯ
 - ПРОЕКТИРУЕМЫЕ ЗДАНИЯ И СООРУЖЕНИЯ
 - СТИЛПОВАТ
 - СУЩЕСТВУЮЩИЕ ИНЖЕНЕРНЫЕ СООРУЖЕНИЯ
 - ПРОЕКТИРУЕМЫЕ ИНЖЕНЕРНЫЕ СООРУЖЕНИЯ
- ЗОНЫ ОГРАНИЧЕНИЙ
- ЗОНА САНИТАРНОЙ ОХРАНЫ ИСТОЧНИКОВ ПИТЬЕВОГО И ХОЗЯЙСТВЕННО-БЫТОВОГО ВОДОСНАБЖЕНИЯ
 - ЗОНА С ОСОБЫМИ УСЛОВИЯМИ ИСПОЛЬЗОВАНИЯ ТЕРРИТОРИИ (УСТАНОВЛЕНА В СООТВЕТСТВИИ С ПОСТАНОВЛЕНИЕМ ПРАВИТЕЛЬСТВА РФ ОТ 24.02.2009 ПО СОСТОЯНИЮ НА 30.06.2020 Г.)
 - ВОДООХРАННАЯ ЗОНА

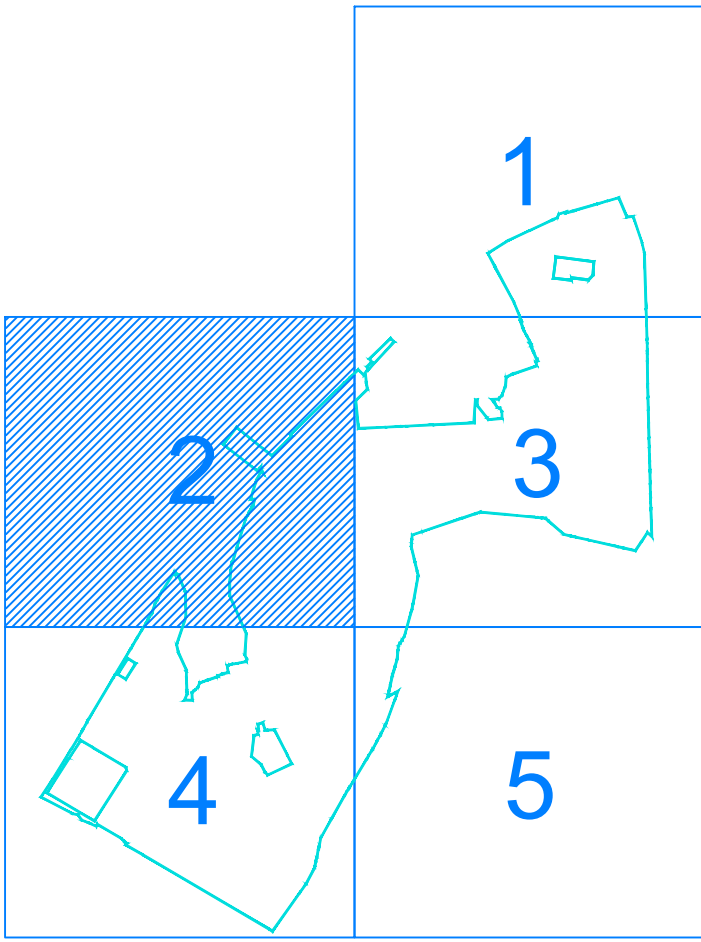


				5010505040001-2020					
				Заказчик: Некоммерческая организация Фонд развития Центра разработки и коммерциализации новых технологий (Фонд "Сколково")					
				Корректировка проекта планировки территории инновационного центра "Сколково", Можайский район, Западный административный округ (ЗАО).					
Должность	ФИО	Подпись	Дата	Основная часть проекта планировки территории					
Исполнитель 202	Михайленко Г.В.			Страна	Лист	Листов			
Внеочередная	Лысова А.В.			ППТ	2	5			
Ген. директор	Куликов О.В.			План красных линий, М 1:2000					
ИПТ	Куликов О.В.			ГБУ "ГлавАПУ"					
Исполнитель 100	Куликов О.В.								

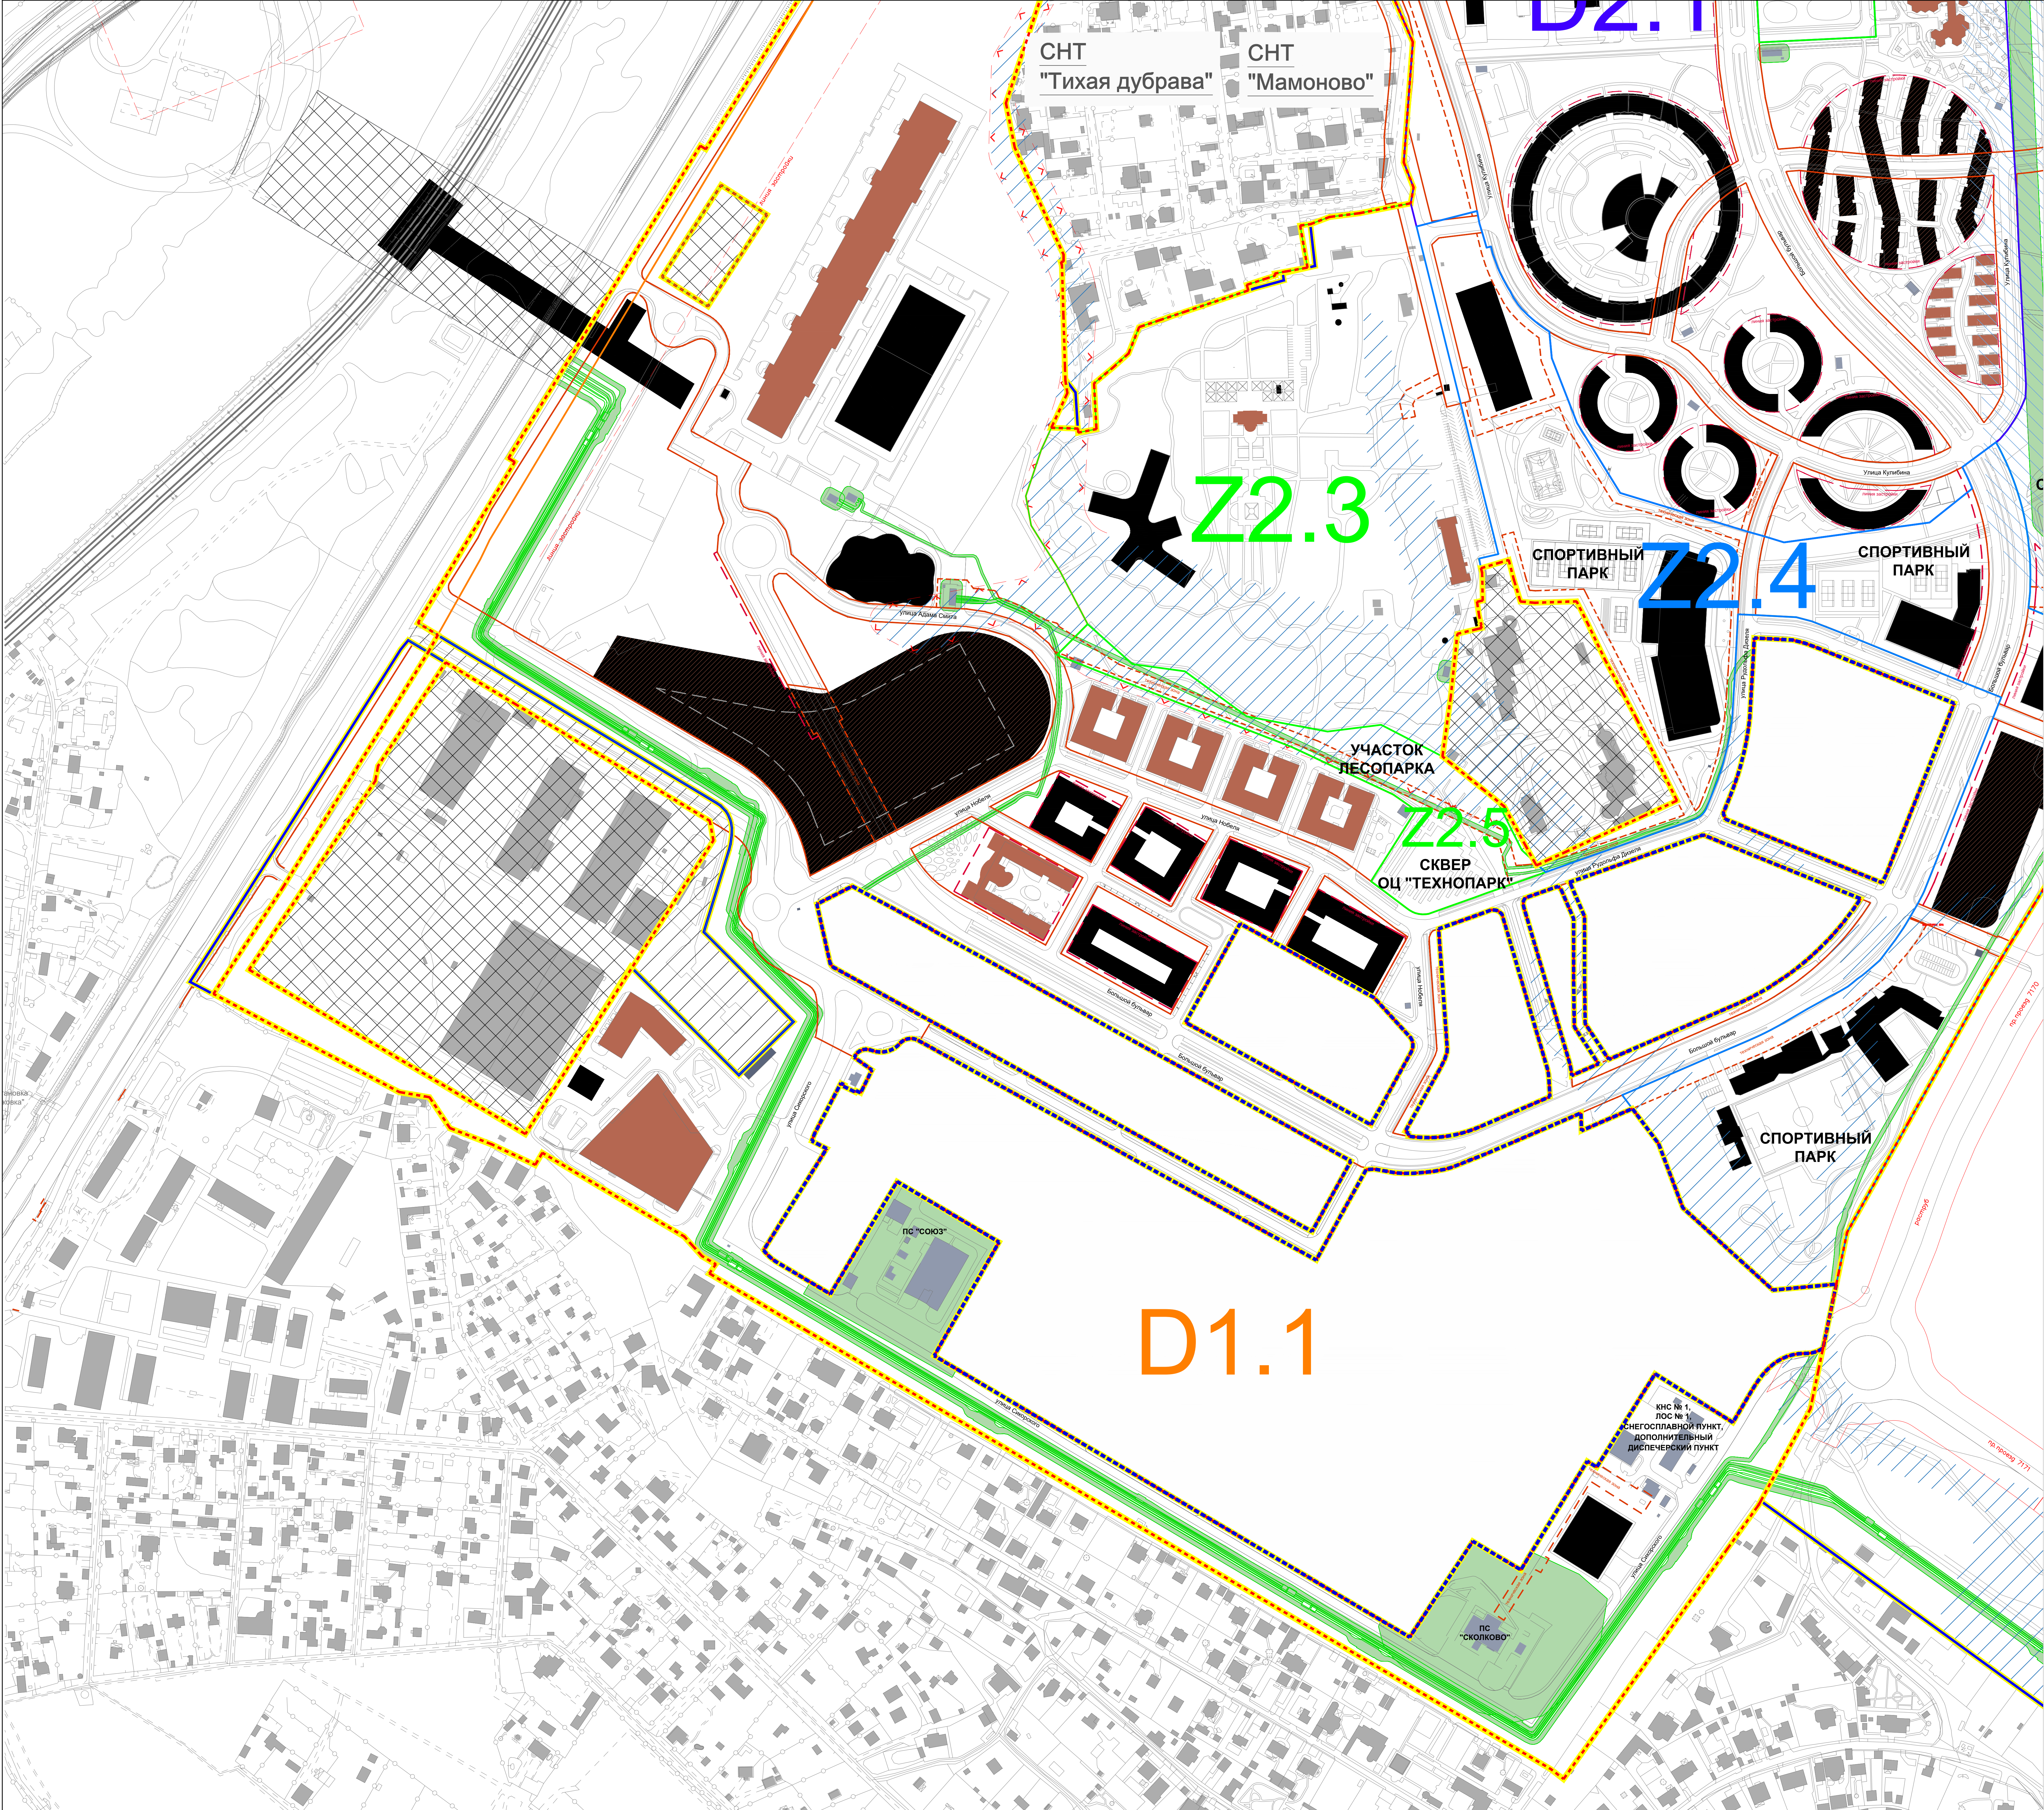


- УСЛОВНЫЕ ОБОЗНАЧЕНИЯ**
- ГРАНЦЫ
- РАЗРАБОТКИ ПРОЕКТА ПЛАНИРОВКИ ТЕРРИТОРИИ ИЦ "СКОЛКОВО"
 - АДМИНИСТРАТИВНЫЕ ГРАНИЦЫ Г. МОСКВЫ
 - УТВЕРЖДЕННОГО ПРОЕКТА ПЛАНИРОВКИ ТЕРРИТОРИИ МЕЖДУНАРОДНОГО МЕДИЦИНСКОГО КЛАСТЕРА В РАЙОНАХ D1 И D4 ИЦ "СКОЛКОВО" (ПОСТАНОВЛЕНИЕ ПРАВИТЕЛЬСТВА МОСКВЫ ОТ 6 ОКТЯБРЯ 2020 Г. № 1083 ПП)
 - ЗЕМЕЛЬ УЧАСТКОВ ТРЕТЬИХ ЛИЦ (К ЗЕМЕЛЬНЫМ УЧАСТКАМ ТРЕТЬИХ ЛИЦ ПОЛОЖЕНИЯ ПРОЕКТА ПЛАНИРОВКИ ПРИМЕНЯЮТСЯ С МОМЕНТА ВХОЖДЕНИЯ В СОСТАВ ТЕРРИТОРИИ ИНОВАЦИОННОГО ЦЕНТРА "СКОЛКОВО")
 - ЗЕМЕЛЬНЫХ УЧАСТКОВ ПЕРСПЕКТИВНОГО РАЗВИТИЯ ТЕРРИТОРИИ ИНОВАЦИОННОГО ЦЕНТРА "СКОЛКОВО" (К ЗЕМЕЛЬНЫМ УЧАСТКАМ ПЕРСПЕКТИВНОГО РАЗВИТИЯ ПОЛОЖЕНИЯ ПРОЕКТА ПЛАНИРОВКИ ПРИМЕНЯЮТСЯ С МОМЕНТА ВХОЖДЕНИЯ В СОСТАВ ТЕРРИТОРИИ ИНОВАЦИОННОГО ЦЕНТРА "СКОЛКОВО")
- ПЛАНИРОВОЧНЫЕ РАЙОНЫ
- D1.1
 - D2.1 и D2.2
 - D3.1 и D3.2
 - D4
 - Z1.1 и Z1.2
 - Z2.2
 - Z2.4
 - Z2.1, Z2.3, Z2.5, Z2.6, Z2.7, Z2.8
- СУЩЕСТВУЮЩИЕ ЛИНИИ ГРАДОСТРОИТЕЛЬНОГО РЕГУЛИРОВАНИЯ В СООТВЕТСТВИИ С МАТЕРИАЛАМИ МОСГОТЕОРЕСТА
- КРАСНЫЕ ЛИНИИ, ОБОЗНАЧАЮЩИЕ ГРАНИЦЫ ТЕРРИТОРИИ ОБЩЕГО ПОЛЬЗОВАНИЯ УЛИЧНО-ДОРОЖНОЙ СЕТИ ГОРОДА МОСКВЫ
 - ЛИНИЯ ЗАСТРОЙКИ
 - ГРАНИЦЫ ТЕХНИЧЕСКИХ ЗОН ИНЖЕНЕРНЫХ КОММУНИКАЦИЙ И СООРУЖЕНИЙ
 - ГРАНИЦЫ ОБЪЕКТОВ ПРИРОДНОГО КОМПЛЕКСА ГОРОДА МОСКВЫ
 - ГРАНИЦА ВОДООХРАННОЙ (РЫБООХРАННОЙ) ЗОНЫ
 - ГРАНИЦА ЗОНЫ 1 ПОЯСА САНИТАРНОЙ ОХРАНЫ ИСТОЧНИКОВ ПИТЬЕВОГО И ХОЗЯЙСТВЕННО-БЫТОВОГО ВОДОСНАБЖЕНИЯ
 - ГРАНИЦА ЗОНЫ 2 ПОЯСА САНИТАРНОЙ ОХРАНЫ ИСТОЧНИКОВ ПИТЬЕВОГО И ХОЗЯЙСТВЕННО-БЫТОВОГО ВОДОСНАБЖЕНИЯ
- СУЩЕСТВУЮЩИЕ ЛИНИИ ГРАДОСТРОИТЕЛЬНОГО РЕГУЛИРОВАНИЯ
- КРАСНЫЕ ЛИНИИ, ОБОЗНАЧАЮЩИЕ ГРАНИЦЫ ТЕРРИТОРИИ ОБЩЕГО ПОЛЬЗОВАНИЯ УЛИЧНО-ДОРОЖНОЙ СЕТИ ГОРОДА МОСКВЫ
 - ЛИНИЯ ЗАСТРОЙКИ
 - ГРАНИЦЫ ТЕХНИЧЕСКИХ ЗОН ИНЖЕНЕРНЫХ КОММУНИКАЦИЙ И СООРУЖЕНИЙ
- ЗАСТРОЙКА
- СУЩЕСТВУЮЩИЕ ЗДАНИЯ И СООРУЖЕНИЯ
 - СТРОИТЕЛЬНЫЕ ЗДАНИЯ И СООРУЖЕНИЯ
 - ПРОЕКТИРУЕМЫЕ ЗДАНИЯ И СООРУЖЕНИЯ
 - СТИЛОВАТ
 - СУЩЕСТВУЮЩИЕ ИНЖЕНЕРНЫЕ СООРУЖЕНИЯ
 - ПРОЕКТИРУЕМЫЕ ИНЖЕНЕРНЫЕ СООРУЖЕНИЯ
- ЗОНЫ ОГРАНИЧЕНИЙ
- ЗОНА САНИТАРНОЙ ОХРАНЫ ИСТОЧНИКОВ ПИТЬЕВОГО И ХОЗЯЙСТВЕННО-БЫТОВОГО ВОДОСНАБЖЕНИЯ
 - ЗОНА С ОСОБЫМИ УСЛОВИЯМИ ИСПОЛЬЗОВАНИЯ ТЕРРИТОРИИ (УСТАНОВЛЕНА В СООТВЕТСТВИИ С ПОСТАНОВЛЕНИЕМ ПРАВИТЕЛЬСТВА РФ ОТ 24.02.2009 ПО СОСТОЯНИЮ НА 30.06.2020 Г.)
 - ВОДООХРАННАЯ ЗОНА

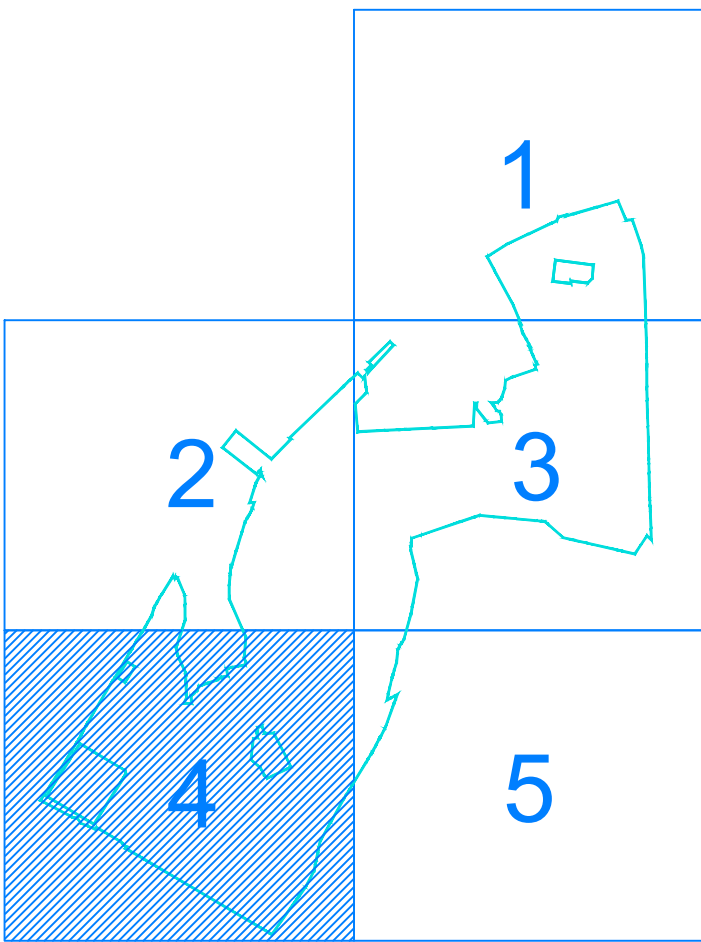

			5010505040001-2020			Заказчик: Независимая организация Фонд развития Центра разработки и коммерциализации новых технологий (Фонд "Сколково")		
			Корректировка проекта планировки территории инновационного центра "Сколково", Можайский район, Западный административный округ (ЗАО).					
Должность	ФИО	Подпись	Дата	Основная часть проекта планировки территории				
Исполн. ЗАО	Масленков Л.В.							
Внедритель	Лыткин А.В.							
ГАП рук. Проект	Масленков О.В.							
ГМП рук. Проект	Масленков О.В.							
ГМП	Маркина Н.А.			План красных линий, М 1:2000				
Архитектор 1-ой	Кобяков Е.И.							
				Страниц	Лист	Листов		
				ППТ	4	5		
				ГБУ "ГлавАПУ"				
								

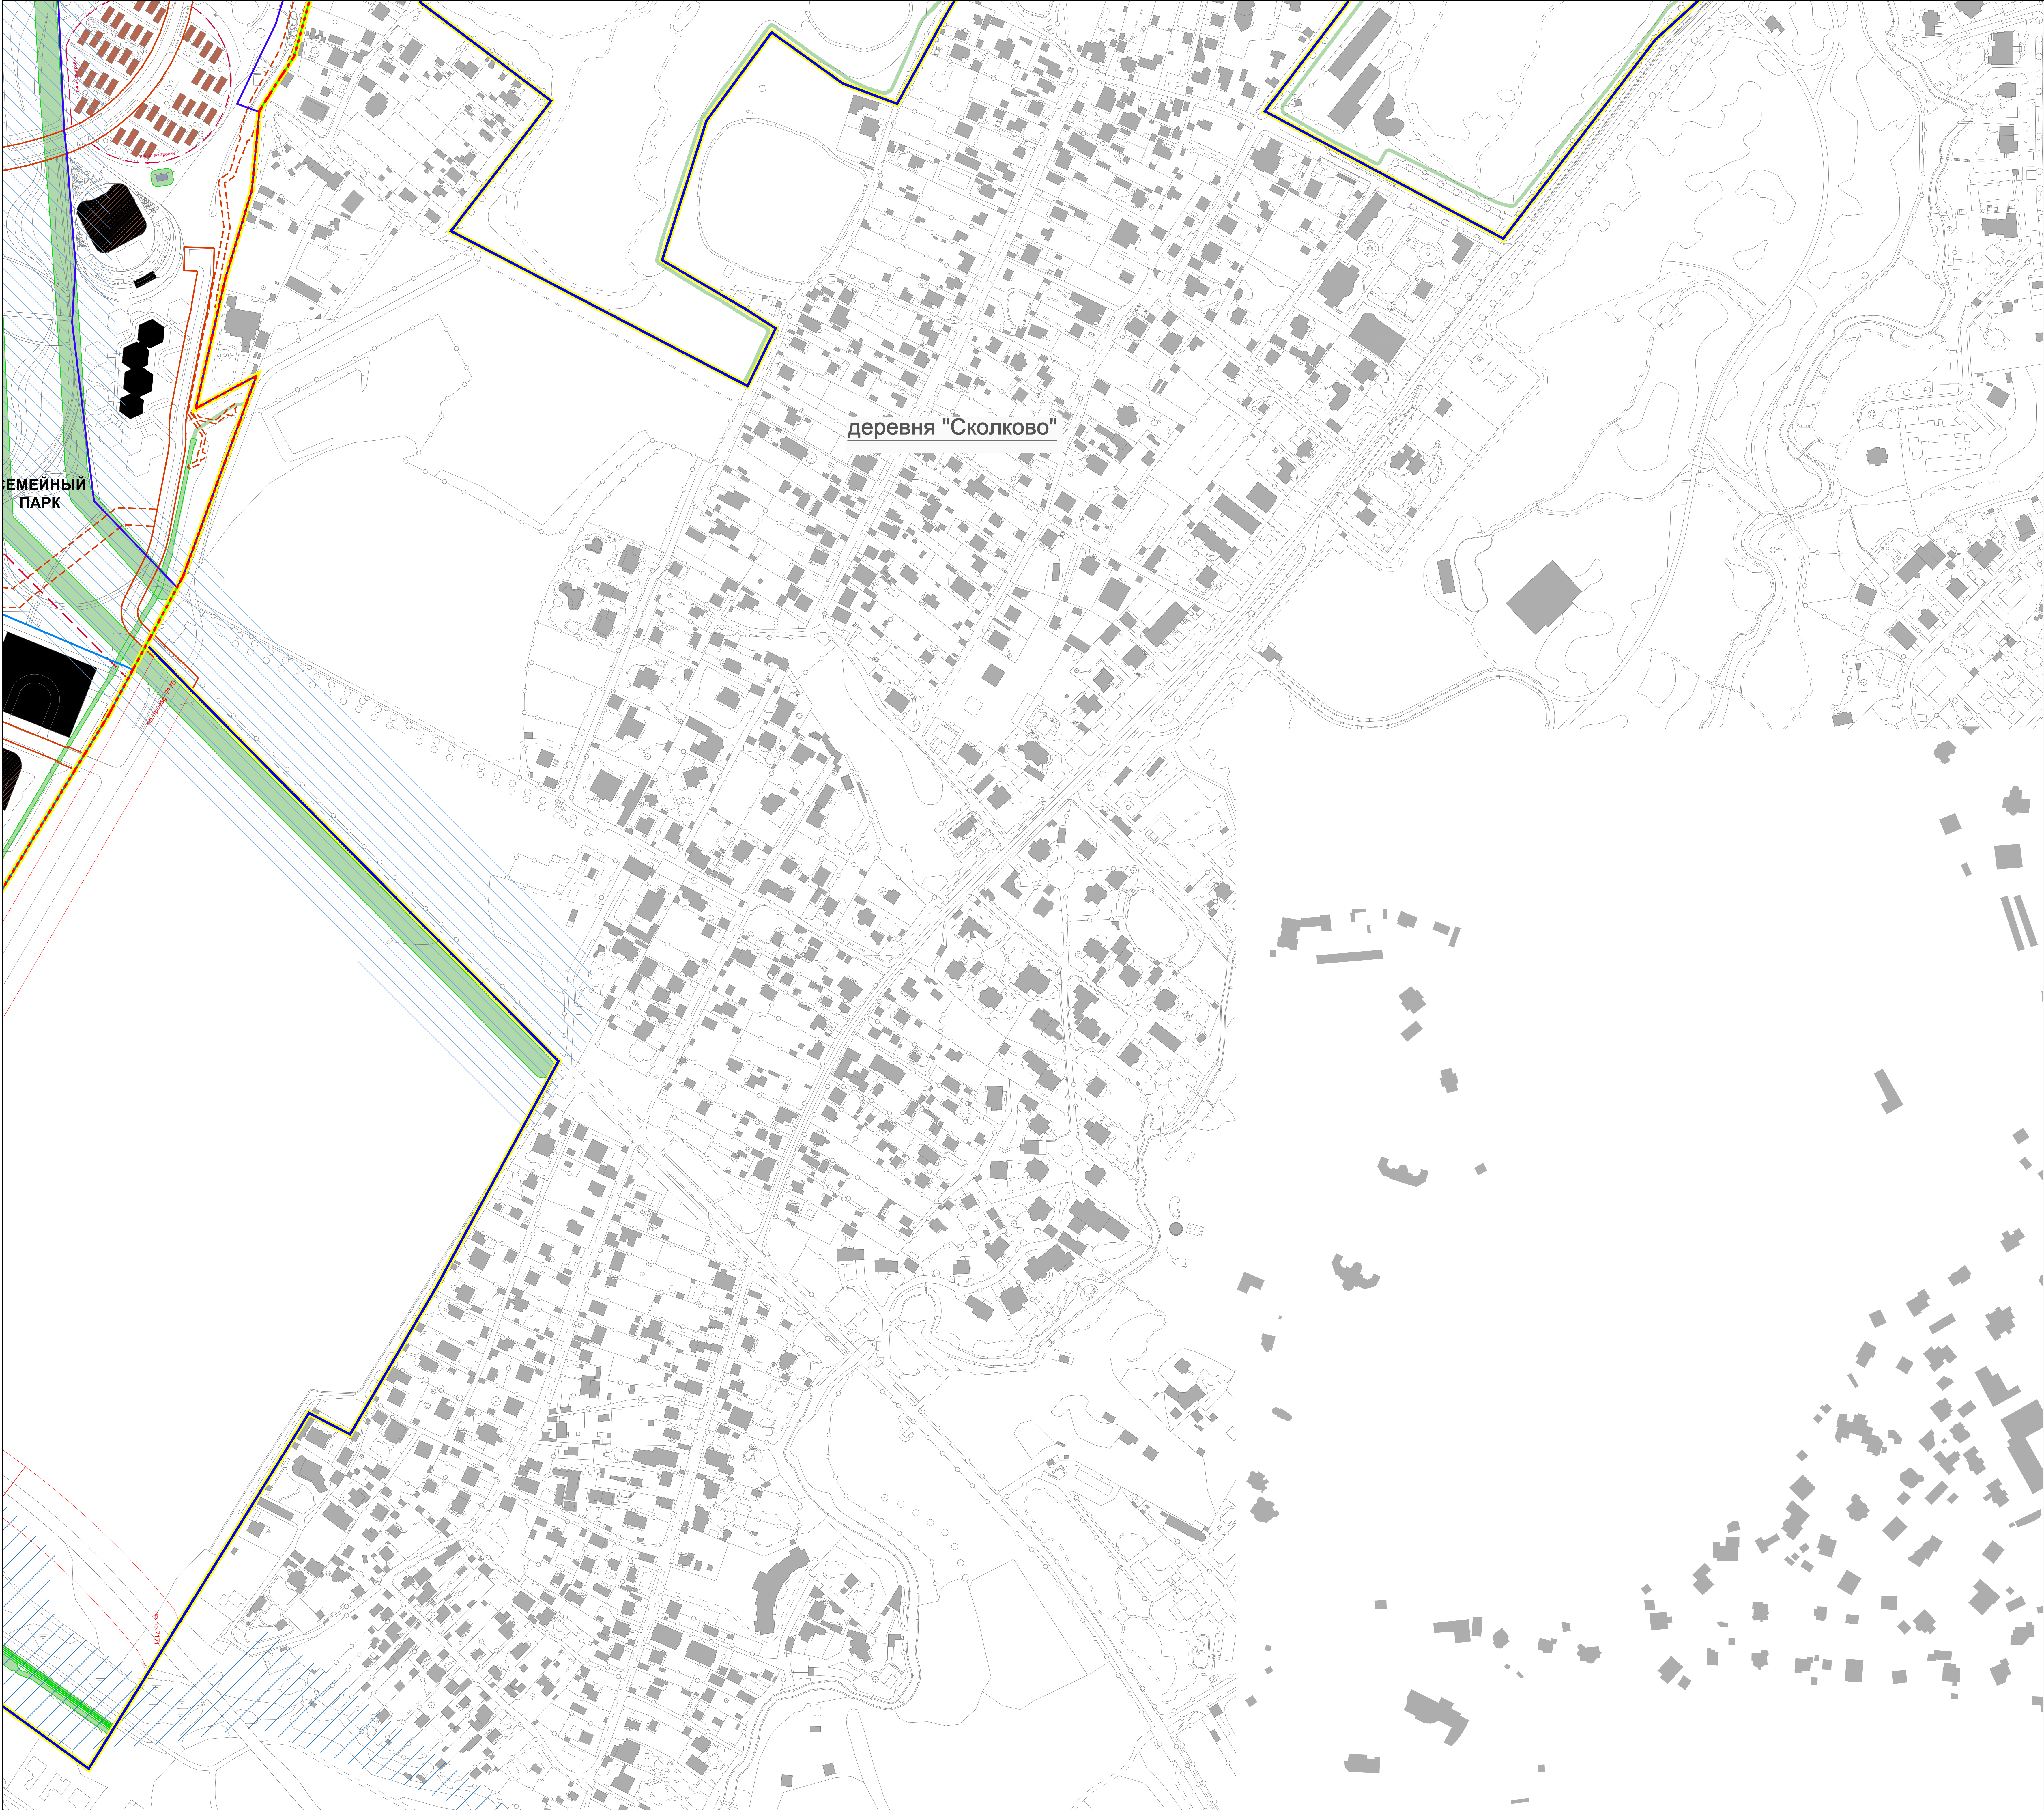

- УСЛОВНЫЕ ОБОЗНАЧЕНИЯ**
- ГРАНИЦЫ**
- РАЗРАБОТКИ ПРОЕКТА ПЛАНИРОВКИ ТЕРРИТОРИИ ИЦ "СКОЛКОВО"
 - АДМИНИСТРАТИВНЫЕ ГРАНИЦЫ Г. МОСКВЫ
 - УТВЕРЖДЕННОГО ПРОЕКТА ПЛАНИРОВКИ ТЕРРИТОРИИ МЕЖДУНАРОДНОГО МЕДИЦИНСКОГО КЛАСТЕРА В РАЙОНАХ Д1 И Д4 ИЦ "СКОЛКОВО" (ПОСТАНОВЛЕНИЕ ПРАВИТЕЛЬСТВА МОСКВЫ ОТ 6 ОКТЯБРЯ 2020 Г. № 1083 ПП)
 - ЗЕМЕЛЬ УЧАСТКОВ ТРЕТЬИХ ЛИЦ (К ЗЕМЕЛЬНЫМ УЧАСТКАМ ТРЕТЬИХ ЛИЦ ПОЛОЖЕНИЯ ПРОЕКТА ПЛАНИРОВКИ ПРИМЕНЯЮТСЯ С МОМЕНТА ВКЛЮЧЕНИЯ В СОСТАВ ТЕРРИТОРИИ ИНОВАЦИОННОГО ЦЕНТРА "СКОЛКОВО")
 - ЗЕМЕЛЬНЫХ УЧАСТКОВ ПЕРСПЕКТИВНОГО РАЗВИТИЯ ТЕРРИТОРИИ ИНОВАЦИОННОГО ЦЕНТРА "СКОЛКОВО" (К ЗЕМЕЛЬНЫМ УЧАСТКАМ ПЕРСПЕКТИВНОГО РАЗВИТИЯ ПОЛОЖЕНИЯ ПРОЕКТА ПЛАНИРОВКИ ПРИМЕНЯЮТСЯ С МОМЕНТА ВКЛЮЧЕНИЯ В СОСТАВ ТЕРРИТОРИИ ИНОВАЦИОННОГО ЦЕНТРА "СКОЛКОВО")
- ПЛАНИРОВОЧНЫЕ РАЙОНЫ**
- D1.1
 - D2.1 И D2.2
 - D3.1 И D3.2
 - D4
 - Z1.1 И Z1.2
 - Z2.2
 - Z2.4
 - Z2.1, Z2.3, Z2.5, Z2.6, Z2.7, Z2.8
- СУЩЕСТВУЮЩИЕ ЛИНИИ ГРАДОСТРОИТЕЛЬНОГО РЕГУЛИРОВАНИЯ В СООТВЕТСТВИИ С МАТЕРИАЛАМИ МОСГОТЕОРЕСТА**
- КРАСНЫЕ ЛИНИИ, ОБОЗНАЧАЮЩИЕ ГРАНИЦЫ ТЕРРИТОРИЙ ОБЩЕГО ПОЛЬЗОВАНИЯ УЛИЧНО-ДОРОЖНОЙ СЕТИ ГОРОДА МОСКВЫ
 - ЛИНИЯ ЗАСТРОЙКИ
 - ГРАНИЦЫ ТЕХНИЧЕСКИХ ЗОН ИНЖЕНЕРНЫХ КОММУНИКАЦИЙ И СООРУЖЕНИЙ
 - ГРАНИЦЫ ОБЪЕКТОВ ПРИРОДНОГО КОМПЛЕКСА ГОРОДА МОСКВЫ
 - ГРАНИЦА ВОДООХРАННОЙ (РЫБООХРАННОЙ) ЗОНЫ
 - ГРАНИЦА ЗОНЫ 1 ПОЯСА САНИТАРНОЙ ОХРАНЫ ИСТОЧНИКОВ ПИТЬЕВОГО И ХОЗЯЙСТВЕННО-БЫТОВОГО ВОДОСНАБЖЕНИЯ
 - ГРАНИЦА ЗОНЫ 2 ПОЯСА САНИТАРНОЙ ОХРАНЫ ИСТОЧНИКОВ ПИТЬЕВОГО И ХОЗЯЙСТВЕННО-БЫТОВОГО ВОДОСНАБЖЕНИЯ
- СУЩЕСТВУЮЩИЕ ЛИНИИ ГРАДОСТРОИТЕЛЬНОГО РЕГУЛИРОВАНИЯ**
- КРАСНЫЕ ЛИНИИ, ОБОЗНАЧАЮЩИЕ ГРАНИЦЫ ТЕРРИТОРИЙ ОБЩЕГО ПОЛЬЗОВАНИЯ УЛИЧНО-ДОРОЖНОЙ СЕТИ ГОРОДА МОСКВЫ
 - ЛИНИЯ ЗАСТРОЙКИ
 - ГРАНИЦЫ ТЕХНИЧЕСКИХ ЗОН ИНЖЕНЕРНЫХ КОММУНИКАЦИЙ И СООРУЖЕНИЙ
- ЗАСТРОЙКА**
- СУЩЕСТВУЮЩИЕ ЗДАНИЯ И СООРУЖЕНИЯ
 - СТРОИТЕЛЬНЫЕ ЗДАНИЯ И СООРУЖЕНИЯ
 - ПРОЕКТИРУЕМЫЕ ЗДАНИЯ И СООРУЖЕНИЯ
 - СТИЛПОВАТ
 - СУЩЕСТВУЮЩИЕ ИНЖЕНЕРНЫЕ СООРУЖЕНИЯ
 - ПРОЕКТИРУЕМЫЕ ИНЖЕНЕРНЫЕ СООРУЖЕНИЯ
- ЗОНЫ ОГРАНИЧЕНИЙ**
- ЗОНА САНИТАРНОЙ ОХРАНЫ ИСТОЧНИКОВ ПИТЬЕВОГО И ХОЗЯЙСТВЕННО-БЫТОВОГО ВОДОСНАБЖЕНИЯ
 - ЗОНА С ОСОБЫМИ УСЛОВИЯМИ ИСПОЛЬЗОВАНИЯ ТЕРРИТОРИИ (УСТАНОВЛЕНА В СООТВЕТСТВИИ С ПОСТАНОВЛЕНИЕМ ПРАВИТЕЛЬСТВА РФ ОТ 24.02.2009 ПО СОСТОЯНИЮ НА 30.06.2020 Г.)
 - ВОДООХРАННАЯ ЗОНА

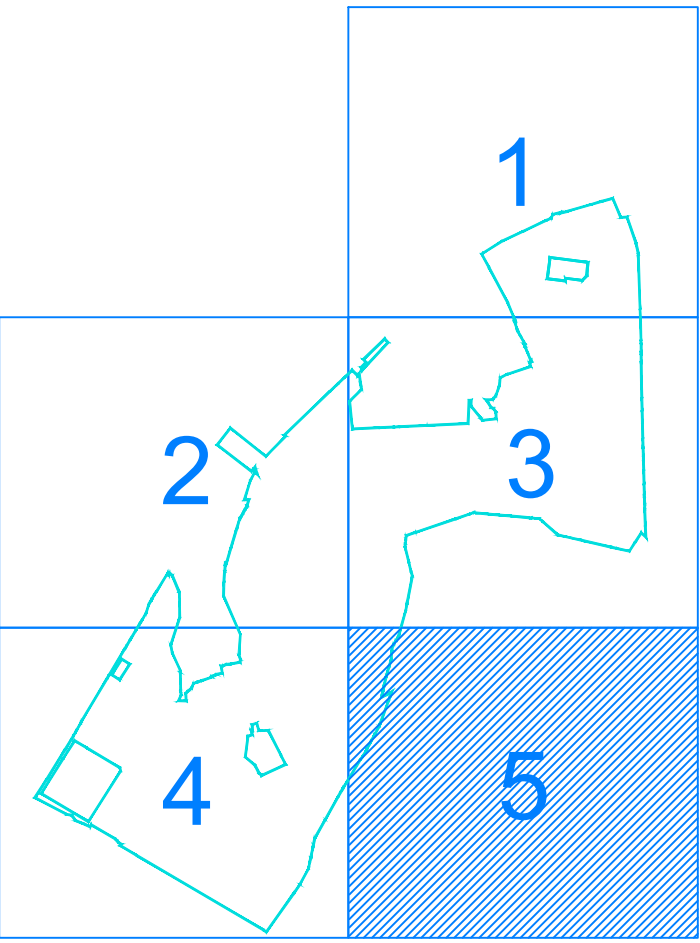

501050204/0001-2020				Заказчик: Некоммерческая организация Фонд развития Центра разработки и коммерциализации новых технологий (Фонд "Сколково")		
				Корректировка проекта планировки территории инновационного центра "Сколково", Можайский район, Западный административный округ (ЗАО).		
Должность	ФИО	Подпись	Дата	Основная часть проекта планировки территории		
Исполнитель ЗАО	Иванов И.В.			Страна	Лист	Листов
Внеочередная	Вино А.В.			ППТ	5	5
Ген. директор	Куликов О.В.			План красных линий, М 1:2000		
ИПТ	Молодкин О.В.			ГБУ "ГлавПУ"		
Архитектор 1 кат	Иванов И.В.					