УСЛОВНЫЕ ОБОЗНАЧЕНИЯ:

ГРАНИЦЫ РАЗРАБОТКИ

- РАЗРАБОТКИ ПРОЕКТА ПЛАНИРОВКИ ТЕРРИТОРИИ ИЦ "СКОЛКОВО"
- АДМИНИСТРАТИВНЫЕ ГРАНИЦЫ Г. МОСКВЫ
- УТВЕРЖДЕННОГО ПРОЕКТА ПЛАНИРОВКИ ТЕРРИТОРИИ МЕЖДУНАРОДНОГО МЕДИЦИНСКОГО КЛАСТЕРА В РАЙОНАХ D1 И D4 ИЦ "СКОЛКОВО"
- ЗЕМЕЛЬ УЧАСТКОВ ТРЕТЬИХ ЛИЦ (К ЗЕМЕЛЬНЫМ УЧАСТКАМ ТРЕТЬИХ ЛИЦ ПОЛОЖЕНИЯ ПРОЕКТА ПЛАНИРОВКИ ПРИМЕНЯЮТСЯ С МОМЕНТА ВКЛЮЧЕНИЯ В СОСТАВ ТЕРРИТОРИИ ИННОВАЦИОННОГО ЦЕНТРА "СКОЛКОВО")
- ЗЕМЕЛЬНЫХ УЧАСТКОВ ПЕРСПЕКТИВНОГО РАЗВИТИЯ ТЕРРИТОРИИ ИННОВАЦИОННОГО ЦЕНТРА "СКОЛКОВО" (К ЗЕМЕЛЬНЫМ УЧАСТКАМ ПЕРСПЕКТИВНОГО РАЗВИТИЯ ПОЛОЖЕНИЯ ПРОЕКТА ПЛАНИРОВКИ ПРИМЕНЯЮТСЯ С МОМЕНТА ВКЛЮЧЕНИЯ В СОСТАВ ТЕРРИТОРИИ ИННОВАЦИОННОГО ЦЕНТРА "СКОЛКОВО")

ПЛАНИРОВОЧНЫЕ РАЙОНЫ

- D1.1
- D2.1 И D2.2
- D3.1 И D3.2
- D4
- Z1.1 И Z1.2
- Z2.2
- Z2.4
- Z2.1, Z2.3, Z2.5, Z2.6, Z2.7, Z2.8

СУЩЕСТВУЮЩИЕ ЛИНИИ ГРАДОСТРОИТЕЛЬНОГО РЕГУЛИРОВАНИЯ В СООТВЕТСТВИИ С МАТЕРИАЛАМИ МОСГОРГЕОТРЕСТА

- КРАСНЫЕ ЛИНИИ, ОБОЗНАЧАЮЩИЕ ГРАНИЦЫ ТЕРРИТОРИЙ ОБЩЕГО ПОЛЬЗОВАНИЯ УЛИЧНО-ДОРОЖНОЙ СЕТИ ГОРОДА МОСКВЫ
- ЛИНИЯ ЗАСТРОЙКИ
- ГРАНИЦЫ ТЕХНИЧЕСКИХ ЗОН ИНЖЕНЕРНЫХ КОММУНИКАЦИЙ И СООРУЖЕНИЙ
- ГРАНИЦЫ ОБЪЕКТОВ ПРИРОДНОГО КОМПЛЕКСА ГОРОДА МОСКВЫ
- ГРАНИЦА ВОДОХОРАННЫХ (РЫБООХРАННЫХ) ЗОН
- ГРАНИЦА ЗОНЫ 1 ПОЯСА САНИТАРНОЙ ОХРАНЫ ИСТОЧНИКОВ ПИТЬЕВОГО И ХОЗЯЙСТВЕННО-БЫТОВОГО ВОДОСНАЖЕНИЯ
- ГРАНИЦА ЗОНЫ 2 ПОЯСА САНИТАРНОЙ ОХРАНЫ ИСТОЧНИКОВ ПИТЬЕВОГО И ХОЗЯЙСТВЕННО-БЫТОВОГО ВОДОСНАБЖЕНИЯ

СУЩЕСТВУЮЩИЕ ЛИНИИ ГРАДОСТРОИТЕЛЬНОГО РЕГУЛИРОВАНИЯ

- КРАСНЫЕ ЛИНИИ, ОБОЗНАЧАЮЩИЕ ГРАНИЦЫ ТЕРРИТОРИЙ ОБЩЕГО ПОЛЬЗОВАНИЯ УЛИЧНО-ДОРОЖНОЙ СЕТИ ГОРОДА МОСКВЫ
- ЛИНИЯ ЗАСТРОЙКИ
- ГРАНИЦЫ ТЕХНИЧЕСКИХ ЗОН ИНЖЕНЕРНЫХ КОММУНИКАЦИЙ И СООРУЖЕНИЙ

ЗОНЫ ОГРАНИЧЕНИЙ

- ЗОНА САНИТАРНОЙ ОХРАНЫ ИСТОЧНИКОВ ПИТЬЕВОГО И ХОЗЯЙСТВЕННО - БЫТОВОГО ВОДОСНАБЖЕНИЯ

ЗАСТРОЙКА

- СУЩЕСТВУЮЩИЕ ЗДАНИЯ И СООРУЖЕНИЯ
- СТРОЯЩИЕСЯ ЗДАНИЯ И СООРУЖЕНИЯ
- ПРОЕКТИРУЕМЫЕ ЗДАНИЯ И СООРУЖЕНИЯ
- СТИЛОБАТ
- СУЩЕСТВУЮЩИЕ ИНЖЕНЕРНЫЕ СООРУЖЕНИЯ
- ПРОЕКТИРУЕМЫЕ ИНЖЕНЕРНЫЕ СООРУЖЕНИЯ
- СПОРТИВНЫЕ СООРУЖЕНИЯ

БЛАГОУСТРОЙСТВО ТЕРРИТОРИИ

- УЛИЧНО-ДОРОЖНАЯ СЕТЬ
- ВОДНЫЕ ОБЪЕКТЫ

ИНЖЕНЕРНАЯ ИНФРАСТРУКТУРА

- ВОДОВОД ЗСВ
- ВОДОПРОВОД СУЩЕСТВУЮЩИЙ НА 30.06.2020
- ВОДОПРОВОД ПРОЕКТИРУЕМЫЙ
- ВОДОПРОВОД ЛИКВИДИРУЕМЫЙ
- КАНАЛИЗАЦИОННАЯ НАСОСНАЯ СТАНЦИЯ
- ХОЗЯЙСТВЕННО-БЫТОВАЯ КАНАЛИЗАЦИЯ СУЩЕСТВУЮЩАЯ НА 30.06.2020
- ХОЗЯЙСТВЕННО-БЫТОВАЯ КАНАЛИЗАЦИЯ ПРОЕКТИРУЕМАЯ
- ХОЗЯЙСТВЕННО-БЫТОВАЯ КАНАЛИЗАЦИЯ ЛИКВИДИРУЕМАЯ
- НАПОРНАЯ ХОЗЯЙСТВЕННО-БЫТОВАЯ КАНАЛИЗАЦИЯ
- ОЧИЩЕННЫЕ СТОКИ БЫТОВОЙ КАНАЛИЗАЦИИ
- ВОДОСТОК СУЩЕСТВУЮЩИЙ НА 30.06.2020
- ВОДОСТОК ПРОЕКТИРУЕМЫЙ
- ВОДОСТОК ЛИКВИДИРУЕМЫЙ
- ОБЪЕДИНЕННЫЙ ОЧИЩЕННЫЙ СТОК СУЩЕСТВУЮЩИЙ НА 30.06.2020
- КОТЕЛЬНАЯ ПРОЕКТИРУЕМАЯ
- КОТЕЛЬНАЯ СУЩЕСТВУЮЩАЯ
- КОТЕЛЬНАЯ ЛИКВИДИРУЕМАЯ
- ЦЕНТРАЛЬНЫЙ/ИНДИВИДУАЛЬНЫЙ ТЕПЛОВОЙ ПУНКТ СУЩЕСТВУЮЩИЙ НА 30.06.2020
- ЦЕНТРАЛЬНЫЙ/ИНДИВИДУАЛЬНЫЙ ТЕПЛОВОЙ ПУНКТ ПРОЕКТИРУЕМЫЙ
- ГРП СУЩЕСТВУЮЩИЙ
- ГАЗОПРОВОД СУЩЕСТВУЮЩИЙ НА 30.06.2020
- ГАЗОПРОВОД ПРОЕКТИРУЕМЫЙ
- ГАЗОПРОВОД ЛИКВИДИРУЕМЫЙ
- ЗАДВИЖКИ СЕКЦИОНИРУЮЩИЕ
- ТЕПЛОСЕТЬ СУЩЕСТВУЮЩАЯ НА 30.06.2020
- ТЕПЛОСЕТЬ ПРОЕКТИРУЕМАЯ
- ТЕПЛОСЕТЬ ЛИКВИДИРУЕМАЯ
- ХОЛОДОПРОВОД СУЩЕСТВУЮЩИЙ НА 30.06.2020
- ЭЛЕКТРОПОДСТАНЦИЯ
- СОЕДИНИТЕЛЬНЫЙ ПУНКТ, РАСПРЕДЕЛИТЕЛЬНЫЙ ПУНКТ СУЩЕСТВУЮЩИЕ НА 30.06.2020
- РАСПРЕДЕЛИТЕЛЬНЫЙ ПУНКТ ПРОЕКТИРУЕМЫЙ
- ТРАНСФОРМАТОРНАЯ ПОДСТАНЦИЯ СУЩЕСТВУЮЩАЯ НА 30.06.2020
- ТРАНСФОРМАТОРНАЯ ПОДСТАНЦИЯ ПРОЕКТИРУЕМАЯ
- КОММУНИКАЦИОННЫЙ КОЛЛЕКТОР
- КАБЕЛЬНЫЕ ЛИНИИ 20кВ СУЩЕСТВУЮЩИЕ НА 30.06.2020
- КАБЕЛЬНЫЕ ЛИНИИ 20кВ ПРОЕКТИРУЕМЫЕ
- КАБЕЛЬНЫЕ ЛИНИИ 20кВ ЛИКВИДИРУЕМЫЕ
- КАБЕЛЬНЫЕ ЛИНИИ 110,220,500кВ
- ЦЕНТР ОБРАБОТКИ ДАННЫХ СУЩЕСТВУЮЩИЙ
- ПЕРВИЧНЫЙ УЗЕЛ ДОСТУПА СУЩЕСТВУЮЩИЙ
- ВТОРИЧНЫЙ УЗЕЛ ДОСТУПА СУЩЕСТВУЮЩИЙ
- СЕТИ СВЯЗИ СУЩЕСТВУЮЩИЕ НА 30.06.2020
- СЕТИ СВЯЗИ ПРОЕКТИРУЕМЫЕ
- СЕТИ СВЯЗИ ЛИКВИДИРУЕМЫЕ

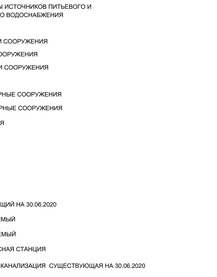

				50105/00004/0001-2020 Заказчик: Некоммерческая организация Фонд развития Центра разработки и коммерциализации новых технологий (Фонд "Сколково")	
				Корректировка проекта планировки территории инновационного центра "Сколково". Можайский район, Западный административный округ (ЗАО).	
Должность	ФИО	Подпись	Дата		
Начальник МИП	Рогачева О.В.			Основная часть проекта планировки территории	Стадия: ППТ; Лист: 1; Листов: 5
Зам. нач. МИП	Захарова Л.А.				
Руководитель проекта	Зеленева О.Ю.				
Главный специалист	Кальницкий А.А.			Сводный план сетей и объектов электро- и тепло-снабжения, водоснабжения и водоотведения, сетей и объектов газоснабжения, телекоммуникационных сетей и объектов. М 1:2000	ГБУ "ГлавАПУ"
Главный специалист	Дегтярева У.Е.				

Формат А0

Московская область
Одинцовский район

Подушкинское участковое лесничество

гп Одинцово

УСЛОВНЫЕ ОБОЗНАЧЕНИЯ:

ГРАНИЦЫ РАЗРАБОТКИ
- РАЗРАБОТКИ ПРОЕКТА ПЛАНИРОВКИ ТЕРРИТОРИИ ИЦ "СКОЛКОВО"
- АДМИНИСТРАТИВНЫЕ ГРАНИЦЫ Г. МОСКВЫ
- УТВЕРЖДЕННОГО ПРОЕКТА ПЛАНИРОВКИ ТЕРРИТОРИИ МЕЖДУНАРОДНОГО МЕДИЦИНСКОГО КЛАСТЕРА В РАЙОНАХ D1 И D4 ИЦ "СКОЛКОВО"
- ЗЕМЕЛЬ УЧАСТКОВ ТРЕТЬИХ ЛИЦ (К ЗЕМЕЛЬНЫМ УЧАСТКАМ ТРЕТЬИХ ЛИЦ ПОЛОЖЕНИЯ ПРОЕКТА ПЛАНИРОВКИ ПРИМЕНЯЮТСЯ С МОМЕНТА ВКЛЮЧЕНИЯ В СОСТАВ ТЕРРИТОРИИ ИННОВАЦИОННОГО ЦЕНТРА "СКОЛКОВО")
- ЗЕМЕЛЬНЫХ УЧАСТКОВ ПЕРСПЕКТИВНОГО РАЗВИТИЯ ТЕРРИТОРИИ ИННОВАЦИОННОГО ЦЕНТРА "СКОЛКОВО" (К ЗЕМЕЛЬНЫМ УЧАСТКАМ ПЕРСПЕКТИВНОГО РАЗВИТИЯ ТЕРРИТОРИИ ИННОВАЦИОННОГО ЦЕНТРА "СКОЛКОВО" ПОЛОЖЕНИЯ ПРОЕКТА ПЛАНИРОВКИ ПРИМЕНЯЮТСЯ С МОМЕНТА ВКЛЮЧЕНИЯ В СОСТАВ ТЕРРИТОРИИ ИННОВАЦИОННОГО ЦЕНТРА "СКОЛКОВО")

ПЛАНИРОВОЧНЫЕ РАЙОНЫ
- D1.1
- D2.1 И D2.2
- D3.1 И D3.2
- D4
- Z1.1 И Z1.2
- Z2.2
- Z2.4
- Z2.1, Z2.3, Z2.5, Z2.6, Z2.7, Z2.8

СУЩЕСТВУЮЩИЕ ЛИНИИ ГРАДОСТРОИТЕЛЬНОГО РЕГУЛИРОВАНИЯ В СООТВЕТСТВИИ С МАТЕРИАЛАМИ МОСГОРГЕОТРЕСТА
- КРАСНЫЕ ЛИНИИ, ОБОЗНАЧАЮЩИЕ ГРАНИЦЫ ТЕРРИТОРИЙ ОБЩЕГО ПОЛЬЗОВАНИЯ УЛИЧНО-ДОРОЖНОЙ СЕТИ ГОРОДА МОСКВЫ
- ЛИНИЯ ЗАСТРОЙКИ
- ГРАНИЦЫ ТЕХНИЧЕСКИХ ЗОН ИНЖЕНЕРНЫХ КОММУНИКАЦИЙ И СООРУЖЕНИЙ
- ГРАНИЦЫ ОБЪЕКТОВ ПРИРОДНОГО КОМПЛЕКСА ГОРОДА МОСКВЫ
- ГРАНИЦА ВОДООХРАННЫХ (РЫБООХРАННЫХ) ЗОН
- ГРАНИЦА ЗОНЫ 1 ПОЯСА САНИТАРНОЙ ОХРАНЫ ИСТОЧНИКОВ ПИТЬЕВОГО И ХОЗЯЙСТВЕННО-БЫТОВОГО ВОДОСНАБЖЕНИЯ
- ГРАНИЦА ЗОНЫ 2 ПОЯСА САНИТАРНОЙ ОХРАНЫ ИСТОЧНИКОВ ПИТЬЕВОГО И ХОЗЯЙСТВЕННО-БЫТОВОГО ВОДОСНАБЖЕНИЯ

СУЩЕСТВУЮЩИЕ ЛИНИИ ГРАДОСТРОИТЕЛЬНОГО РЕГУЛИРОВАНИЯ
- КРАСНЫЕ ЛИНИИ, ОБОЗНАЧАЮЩИЕ ГРАНИЦЫ ТЕРРИТОРИЙ ОБЩЕГО ПОЛЬЗОВАНИЯ УЛИЧНО-ДОРОЖНОЙ СЕТИ ГОРОДА МОСКВЫ
- ЛИНИЯ ЗАСТРОЙКИ
- ГРАНИЦЫ ТЕХНИЧЕСКИХ ЗОН ИНЖЕНЕРНЫХ КОММУНИКАЦИЙ И СООРУЖЕНИЙ

ЗОНЫ ОГРАНИЧЕНИЙ
- ЗОНА САНИТАРНОЙ ОХРАНЫ ИСТОЧНИКОВ ПИТЬЕВОГО И ХОЗЯЙСТВЕННО - БЫТОВОГО ВОДОСНАБЖЕНИЯ

ЗАСТРОЙКА
- СУЩЕСТВУЮЩИЕ ЗДАНИЯ И СООРУЖЕНИЯ
- СТРОЯЩИЕСЯ ЗДАНИЯ И СООРУЖЕНИЯ
- ПРОЕКТИРУЕМЫЕ ЗДАНИЯ И СООРУЖЕНИЯ
- СТИЛОБАТ
- СУЩЕСТВУЮЩИЕ ИНЖЕНЕРНЫЕ СООРУЖЕНИЯ
- ПРОЕКТИРУЕМЫЕ ИНЖЕНЕРНЫЕ СООРУЖЕНИЯ
- СПОРТИВНЫЕ СООРУЖЕНИЯ

БЛАГОУСТРОЙСТВО ТЕРРИТОРИИ
- УЛИЧНО-ДОРОЖНАЯ СЕТЬ
- ВОДНЫЕ ОБЪЕКТЫ

ИНЖЕНЕРНАЯ ИНФРАСТРУКТУРА
- ВОДОВОД ЗСВ
- ВОДОПРОВОД СУЩЕСТВУЮЩИЙ НА 30.06.2020
- ВОДОПРОВОД ПРОЕКТИРУЕМЫЙ
- ВОДОПРОВОД ЛИКВИДИРУЕМЫЙ
- КАНАЛИЗАЦИОННАЯ НАСОСНАЯ СТАНЦИЯ
- ХОЗЯЙСТВЕННО-БЫТОВАЯ КАНАЛИЗАЦИЯ СУЩЕСТВУЮЩАЯ НА 30.06.2020
- ХОЗЯЙСТВЕННО-БЫТОВАЯ КАНАЛИЗАЦИЯ ПРОЕКТИРУЕМАЯ
- ХОЗЯЙСТВЕННО-БЫТОВАЯ КАНАЛИЗАЦИЯ ЛИКВИДИРУЕМАЯ
- НАПОРНАЯ ХОЗЯЙСТВЕННО-БЫТОВАЯ КАНАЛИЗАЦИЯ
- ОЧИЩЕННЫЕ СТОКИ БЫТОВОЙ КАНАЛИЗАЦИИ
- ВОДОСТОК СУЩЕСТВУЮЩИЙ НА 30.06.2020
- ВОДОСТОК ПРОЕКТИРУЕМЫЙ
- ВОДОСТОК ЛИКВИДИРУЕМЫЙ
- ОБЪЕДИНЕННЫЙ ОЧИЩЕННЫЙ СТОК СУЩЕСТВУЮЩИЙ НА 30.06.2020
- КОТЕЛЬНАЯ ПРОЕКТИРУЕМАЯ
- КОТЕЛЬНАЯ СУЩЕСТВУЮЩАЯ
- КОТЕЛЬНАЯ ЛИКВИДИРУЕМАЯ
- ЦЕНТРАЛЬНЫЙ/ИНДИВИДУАЛЬНЫЙ ТЕПЛОВОЙ ПУНКТ СУЩЕСТВУЮЩИЙ НА 30.06.2020
- ЦЕНТРАЛЬНЫЙ/ИНДИВИДУАЛЬНЫЙ ТЕПЛОВОЙ ПУНКТ ПРОЕКТИРУЕМЫЙ
- ГРП СУЩЕСТВУЮЩИЙ
- ГАЗОПРОВОД СУЩЕСТВУЮЩИЙ НА 30.06.2020
- ГАЗОПРОВОД ПРОЕКТИРУЕМЫЙ
- ГАЗОПРОВОД ЛИКВИДИРУЕМЫЙ
- ЗАДВИЖКИ СЕКЦИОНИРУЮЩИЕ
- ТЕПЛОСЕТЬ СУЩЕСТВУЮЩАЯ НА 30.06.2020
- ТЕПЛОСЕТЬ ПРОЕКТИРУЕМАЯ
- ТЕПЛОСЕТЬ ЛИКВИДИРУЕМАЯ
- ХОЛОДОПРОВОД СУЩЕСТВУЮЩИЙ НА 30.06.2020
- ЭЛЕКТРОПОДСТАНЦИЯ
- СОЕДИНИТЕЛЬНЫЙ ПУНКТ, РАСПРЕДЕЛИТЕЛЬНЫЙ ПУНКТ СУЩЕСТВУЮЩИЕ НА 30.06.2020
- РАСПРЕДЕЛИТЕЛЬНЫЙ ПУНКТ ПРОЕКТИРУЕМЫЙ
- ТРАНСФОРМАТОРНАЯ ПОДСТАНЦИЯ СУЩЕСТВУЮЩАЯ НА 30.06.2020
- ТРАНСФОРМАТОРНАЯ ПОДСТАНЦИЯ ПРОЕКТИРУЕМАЯ
- КОММУНИКАЦИОННЫЙ КОЛЛЕКТОР
- КАБЕЛЬНЫЕ ЛИНИИ 20кВ СУЩЕСТВУЮЩИЕ НА 30.06.2020
- КАБЕЛЬНЫЕ ЛИНИИ 20кВ ПРОЕКТИРУЕМЫЕ
- КАБЕЛЬНЫЕ ЛИНИИ 20кВ ЛИКВИДИРУЕМЫЕ
- КАБЕЛЬНЫЕ ЛИНИИ 110,220,500кВ
- ЦЕНТР ОБРАБОТКИ ДАННЫХ СУЩЕСТВУЮЩИЙ
- ПЕРВИЧНЫЙ УЗЕЛ ДОСТУПА СУЩЕСТВУЮЩИЙ
- ВТОРИЧНЫЙ УЗЕЛ ДОСТУПА СУЩЕСТВУЮЩИЙ
- СЕТИ СВЯЗИ СУЩЕСТВУЮЩИЕ НА 30.06.2020
- СЕТИ СВЯЗИ ПРОЕКТИРУЕМЫЕ
- СЕТИ СВЯЗИ ЛИКВИДИРУЕМЫЕ

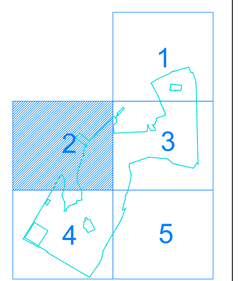

				50105/050040001-2020 Заказчик: Некоммерческая организация Фонд развития Центра разработки и коммерциализации новых технологий (Фонд "Сколково")	
				Корректировка проекта планировки территории инновационного центра "Сколково". Можайский район, Западный административный округ (ЗАО).	
Должность	ФИО	Подпись	Дата		
Начальник отдела	Рогачева О.В.				
Гл. спец. МИП	Захарова Л.А.			Основная часть проекта планировки территории	
Руководитель проектов	Зеленева О.Ю.				
Главный специалист	Кальницкий А.А.			Сводный план сетей и объектов электро- и тепло-снабжения, водоснабжения и водоотведения, сетей и объектов газоснабжения, телекоммуникационных сетей и объектов. М 1:2000	
Главный специалист	Дмитриева У.Е.				

Стадия	Лист	Листов
ППТ	2	5

ГБУ "ГлавАПУ"

Формат А0

УСЛОВНЫЕ ОБОЗНАЧЕНИЯ:

ГРАНИЦЫ РАЗРАБОТКИ
- РАЗРАБОТКИ ПРОЕКТА ПЛАНИРОВКИ ТЕРРИТОРИИ ИЦ "СКОЛКОВО"
- АДМИНИСТРАТИВНЫЕ ГРАНИЦЫ Г. МОСКВЫ
- УТВЕРЖДЕННОГО ПРОЕКТА ПЛАНИРОВКИ ТЕРРИТОРИИ МЕЖДУНАРОДНОГО МЕДИЦИНСКОГО КЛАСТЕРА В РАЙОНАХ D1 И D4 ИЦ "СКОЛКОВО"
- ЗЕМЕЛЬ УЧАСТКОВ ТРЕТЬИХ ЛИЦ (К ЗЕМЕЛЬНЫМ УЧАСТКАМ ТРЕТЬИХ ЛИЦ ПОЛОЖЕНИЯ ПРОЕКТА ПЛАНИРОВКИ ПРИМЕНЯЮТСЯ С МОМЕНТА ВКЛЮЧЕНИЯ В СОСТАВ ТЕРРИТОРИИ ИННОВАЦИОННОГО ЦЕНТРА "СКОЛКОВО")
- ЗЕМЕЛЬНЫХ УЧАСТКОВ ПЕРСПЕКТИВНОГО РАЗВИТИЯ ТЕРРИТОРИИ ИННОВАЦИОННОГО ЦЕНТРА "СКОЛКОВО" (К ЗЕМЕЛЬНЫМ УЧАСТКАМ ПЕРСПЕКТИВНОГО РАЗВИТИЯ ПОЛОЖЕНИЯ ПРОЕКТА ПЛАНИРОВКИ ПРИМЕНЯЮТСЯ С МОМЕНТА ВКЛЮЧЕНИЯ В СОСТАВ ТЕРРИТОРИИ ИННОВАЦИОННОГО ЦЕНТРА "СКОЛКОВО")

ПЛАНИРОВОЧНЫЕ РАЙОНЫ
- D1.1
- D2.1 И D2.2
- D3.1 И D3.2
- D4
- Z1.1 И Z1.2
- Z2.2
- Z2.4
- Z2.1, Z2.3, Z2.5, Z2.6, Z2.7, Z2.8

СУЩЕСТВУЮЩИЕ ЛИНИИ ГРАДОСТРОИТЕЛЬНОГО РЕГУЛИРОВАНИЯ В СООТВЕТСТВИИ С МАТЕРИАЛАМИ МОСГОРГЕОТРЕСТА
- КРАСНЫЕ ЛИНИИ, ОБОЗНАЧАЮЩИЕ ГРАНИЦЫ ТЕРРИТОРИЙ ОБЩЕГО ПОЛЬЗОВАНИЯ УЛИЧНО-ДОРОЖНОЙ СЕТИ ГОРОДА МОСКВЫ
- ЛИНИЯ ЗАСТРОЙКИ
- ГРАНИЦЫ ТЕХНИЧЕСКИХ ЗОН ИНЖЕНЕРНЫХ КОММУНИКАЦИЙ И СООРУЖЕНИЙ
- ГРАНИЦЫ ОБЪЕКТОВ ПРИРОДНОГО КОМПЛЕКСА ГОРОДА МОСКВЫ
- ГРАНИЦА ВОДООХРАННЫХ (РЫБООХРАННЫХ) ЗОН
- ГРАНИЦА ЗОНЫ 1 ПОЯСА САНИТАРНОЙ ОХРАНЫ ИСТОЧНИКОВ ПИТЬЕВОГО И ХОЗЯЙСТВЕННО-БЫТОВОГО ВОДОСНАБЖЕНИЯ
- ГРАНИЦА ЗОНЫ 2 ПОЯСА САНИТАРНОЙ ОХРАНЫ ИСТОЧНИКОВ ПИТЬЕВОГО И ХОЗЯЙСТВЕННО-БЫТОВОГО ВОДОСНАБЖЕНИЯ

СУЩЕСТВУЮЩИЕ ЛИНИИ ГРАДОСТРОИТЕЛЬНОГО РЕГУЛИРОВАНИЯ
- КРАСНЫЕ ЛИНИИ, ОБОЗНАЧАЮЩИЕ ГРАНИЦЫ ТЕРРИТОРИЙ ОБЩЕГО ПОЛЬЗОВАНИЯ УЛИЧНО-ДОРОЖНОЙ СЕТИ ГОРОДА МОСКВЫ
- ЛИНИЯ ЗАСТРОЙКИ
- ГРАНИЦЫ ТЕХНИЧЕСКИХ ЗОН ИНЖЕНЕРНЫХ КОММУНИКАЦИЙ И СООРУЖЕНИЙ

ЗОНЫ ОГРАНИЧЕНИЙ
- ЗОНА САНИТАРНОЙ ОХРАНЫ ИСТОЧНИКОВ ПИТЬЕВОГО И ХОЗЯЙСТВЕННО - БЫТОВОГО ВОДОСНАБЖЕНИЯ

ЗАСТРОЙКА
- СУЩЕСТВУЮЩИЕ ЗДАНИЯ И СООРУЖЕНИЯ
- СТРОЯЩИЕСЯ ЗДАНИЯ И СООРУЖЕНИЯ
- ПРОЕКТИРУЕМЫЕ ЗДАНИЯ И СООРУЖЕНИЯ
- СТИЛОБАТ
- СУЩЕСТВУЮЩИЕ ИНЖЕНЕРНЫЕ СООРУЖЕНИЯ
- ПРОЕКТИРУЕМЫЕ ИНЖЕНЕРНЫЕ СООРУЖЕНИЯ
- СПОРТИВНЫЕ СООРУЖЕНИЯ

БЛАГОУСТРОЙСТВО ТЕРРИТОРИИ
- УЛИЧНО-ДОРОЖНАЯ СЕТЬ
- ВОДНЫЕ ОБЪЕКТЫ

ИНЖЕНЕРНАЯ ИНФРАСТРУКТУРА
- ВОДОВОД ЗСВ
- ВОДОПРОВОД СУЩЕСТВУЮЩИЙ НА 30.06.2020
- ВОДОПРОВОД ПРОЕКТИРУЕМЫЙ
- ВОДОПРОВОД ЛИКВИДИРУЕМЫЙ
- КАНАЛИЗАЦИОННАЯ НАСОСНАЯ СТАНЦИЯ
- ХОЗЯЙСТВЕННО-БЫТОВАЯ КАНАЛИЗАЦИЯ СУЩЕСТВУЮЩАЯ НА 30.06.2020
- ХОЗЯЙСТВЕННО-БЫТОВАЯ КАНАЛИЗАЦИЯ ПРОЕКТИРУЕМАЯ
- ХОЗЯЙСТВЕННО-БЫТОВАЯ КАНАЛИЗАЦИЯ ЛИКВИДИРУЕМАЯ
- НАПОРНАЯ ХОЗЯЙСТВЕННО-БЫТОВАЯ КАНАЛИЗАЦИЯ
- ОЧИЩЕННЫЕ СТОКИ БЫТОВОЙ КАНАЛИЗАЦИИ
- ВОДОСТОК СУЩЕСТВУЮЩИЙ НА 30.06.2020
- ВОДОСТОК ПРОЕКТИРУЕМЫЙ
- ВОДОСТОК ЛИКВИДИРУЕМЫЙ
- ОБЪЕДИНЕННЫЙ ОЧИЩЕННЫЙ СТОК СУЩЕСТВУЮЩИЙ НА 30.06.2020
- КОТЕЛЬНАЯ ПРОЕКТИРУЕМАЯ
- КОТЕЛЬНАЯ СУЩЕСТВУЮЩАЯ
- КОТЕЛЬНАЯ ЛИКВИДИРУЕМАЯ
- ЦЕНТРАЛЬНЫЙ/ИНДИВИДУАЛЬНЫЙ ТЕПЛОВОЙ ПУНКТ СУЩЕСТВУЮЩИЙ НА 30.06.2020
- ЦЕНТРАЛЬНЫЙ/ИНДИВИДУАЛЬНЫЙ ТЕПЛОВОЙ ПУНКТ ПРОЕКТИРУЕМЫЙ
- ГРП СУЩЕСТВУЮЩИЙ
- ГАЗОПРОВОД СУЩЕСТВУЮЩИЙ НА 30.06.2020
- ГАЗОПРОВОД ПРОЕКТИРУЕМЫЙ
- ГАЗОПРОВОД ЛИКВИДИРУЕМЫЙ
- ЗАДВИЖКИ СЕКЦИОНИРУЮЩИЕ
- ТЕПЛОСЕТЬ СУЩЕСТВУЮЩАЯ НА 30.06.2020
- ТЕПЛОСЕТЬ ПРОЕКТИРУЕМАЯ
- ТЕПЛОСЕТЬ ЛИКВИДИРУЕМАЯ
- ХОЛОДОПРОВОД СУЩЕСТВУЮЩИЙ НА 30.06.2020
- ЭЛЕКТРОПОДСТАНЦИЯ
- СОЕДИНИТЕЛЬНЫЙ ПУНКТ, РАСПРЕДЕЛИТЕЛЬНЫЙ ПУНКТ СУЩЕСТВУЮЩИЕ НА 30.06.2020
- РАСПРЕДЕЛИТЕЛЬНЫЙ ПУНКТ ПРОЕКТИРУЕМЫЙ
- ТРАНСФОРМАТОРНАЯ ПОДСТАНЦИЯ СУЩЕСТВУЮЩАЯ НА 30.06.2020
- ТРАНСФОРМАТОРНАЯ ПОДСТАНЦИЯ ПРОЕКТИРУЕМАЯ
- КОММУНИКАЦИОННЫЙ КОЛЛЕКТОР
- КАБЕЛЬНЫЕ ЛИНИИ 20кВ СУЩЕСТВУЮЩИЕ НА 30.06.2020
- КАБЕЛЬНЫЕ ЛИНИИ 20кВ ПРОЕКТИРУЕМЫЕ
- КАБЕЛЬНЫЕ ЛИНИИ 20кВ ЛИКВИДИРУЕМЫЕ
- КАБЕЛЬНЫЕ ЛИНИИ 110,220,500кВ
- ЦЕНТР ОБРАБОТКИ ДАННЫХ СУЩЕСТВУЮЩИЙ
- ПЕРВИЧНЫЙ УЗЕЛ ДОСТУПА СУЩЕСТВУЮЩИЙ
- ВТОРИЧНЫЙ УЗЕЛ ДОСТУПА СУЩЕСТВУЮЩИЙ
- СЕТИ СВЯЗИ СУЩЕСТВУЮЩИЕ НА 30.06.2020
- СЕТИ СВЯЗИ ПРОЕКТИРУЕМЫЕ
- СЕТИ СВЯЗИ ЛИКВИДИРУЕМЫЕ

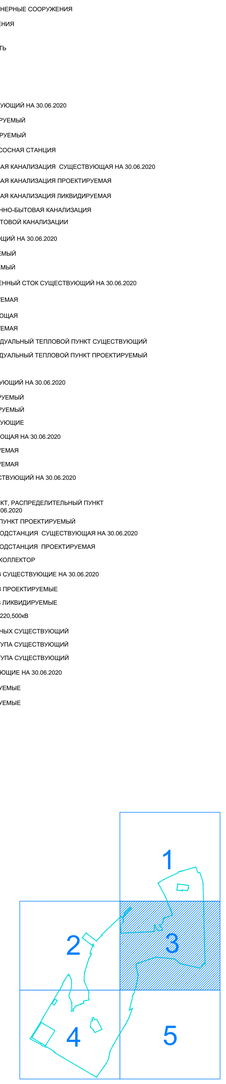

				50105/00004/0001-2020 Заказчик: Некоммерческая организация Фонд развития Центра разработки и коммерциализации новых технологий (Фонд "Сколково")			
				Корректировка проекта планировки территории инновационного центра "Сколково", Можайский район, Западный административный округ (ЗАО).			
Должность	ФИО	Подпись	Дата				
Начальник проект. бюро, нач. мастерской	Рогачева О.В.			Основная часть проекта планировки территории	Стадия	Лист	Листов
Руководитель проекта	Захарова Л.А.				ППТ	3	5
Главный специалист	Зеленова О.Ю.						
Главный специалист	Кальницкий А.А.			Сводный план сетей и объектов электро- и тепло-снабжения, водоснабжения и водоотведения, сетей и объектов газоснабжения, телекоммуникационных сетей и объектов. М 1:2000	ГБУ "ГлавАПУ"		
Главный специалист	Дегтярева У.Е.						

Формат А0

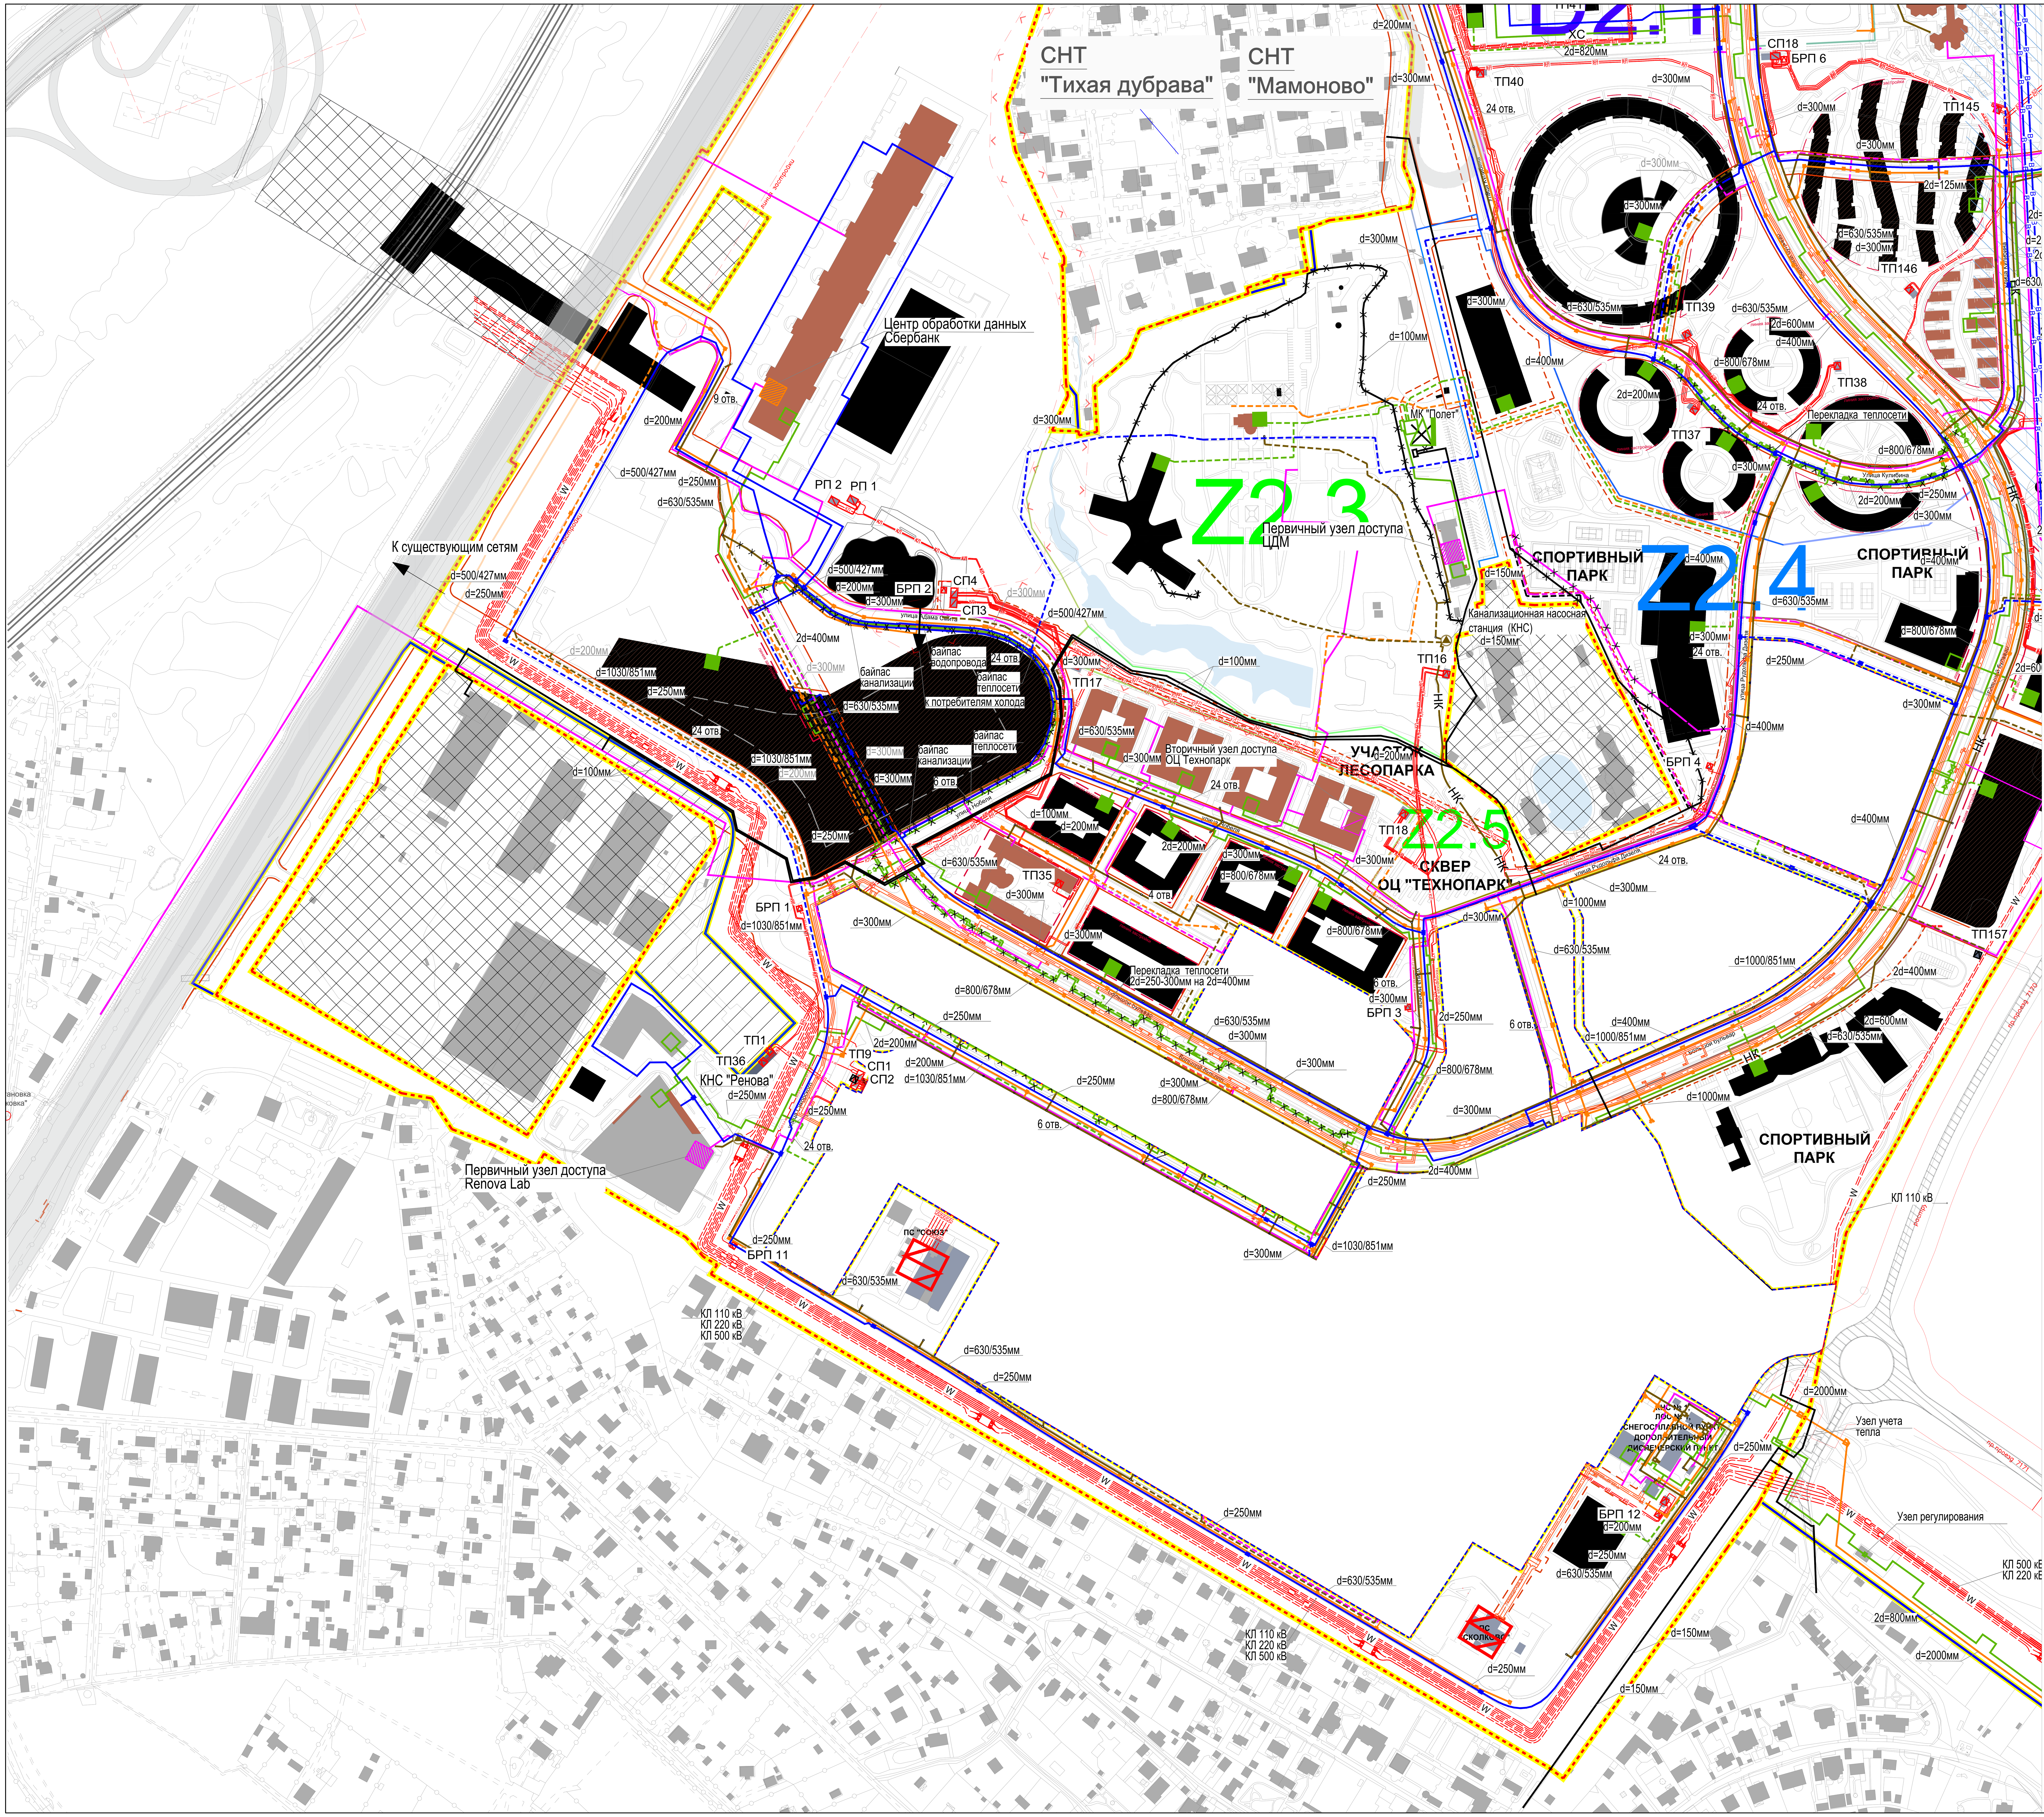

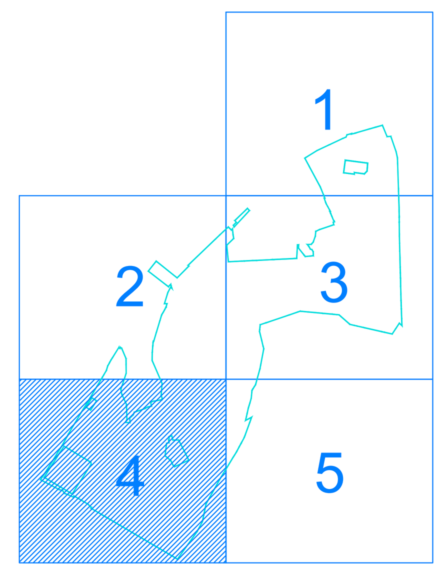

УСЛОВНЫЕ ОБОЗНАЧЕНИЯ:

ГРАНИЦЫ РАЗРАБОТКИ
- РАЗРАБОТКИ ПРОЕКТА ПЛАНИРОВКИ ТЕРРИТОРИИ ИЦ "СКОЛКОВО"
- АДМИНИСТРАТИВНЫЕ ГРАНИЦЫ Г. МОСКВЫ
- УТВЕРЖДЕННОГО ПРОЕКТА ПЛАНИРОВКИ ТЕРРИТОРИИ МЕЖДУНАРОДНОГО МЕДИЦИНСКОГО КЛАСТЕРА В РАЙОНАХ D1 И D4 ИЦ "СКОЛКОВО
- ЗЕМЕЛЬ УЧАСТКОВ ТРЕТЬИХ ЛИЦ (К ЗЕМЕЛЬНЫМ УЧАСТКАМ ТРЕТЬИХ ЛИЦ ПОЛОЖЕНИЯ ПРОЕКТА ПЛАНИРОВКИ ПРИМЕНЯЮТСЯ С МОМЕНТА ВКЛЮЧЕНИЯ В СОСТАВ ТЕРРИТОРИИ ИННОВАЦИОННОГО ЦЕНТРА "СКОЛКОВО")
- ЗЕМЕЛЬНЫХ УЧАСТКОВ ПЕРСПЕКТИВНОГО РАЗВИТИЯ ТЕРРИТОРИИ ИННОВАЦИОННОГО ЦЕНТРА "СКОЛКОВО" (К ЗЕМЕЛЬНЫМ УЧАСТКАМ ПЕРСПЕКТИВНОГО РАЗВИТИЯ ПОЛОЖЕНИЯ ПРОЕКТА ПЛАНИРОВКИ ПРИМЕНЯЮТСЯ С МОМЕНТА ВКЛЮЧЕНИЯ В СОСТАВ ТЕРРИТОРИИ ИННОВАЦИОННОГО ЦЕНТРА "СКОЛКОВО")

ПЛАНИРОВОЧНЫЕ РАЙОНЫ
- D1.1
- D2.1 И D2.2
- D3.1 И D3.2
- D4
- Z1.1 И Z1.2
- Z2.2
- Z2.4
- Z2.1, Z2.3, Z2.5, Z2.6, Z2.7, Z2.8

СУЩЕСТВУЮЩИЕ ЛИНИИ ГРАДОСТРОИТЕЛЬНОГО РЕГУЛИРОВАНИЯ В СООТВЕТСТВИИ С МАТЕРИАЛАМИ МОСГОРГЕОТРЕСТА
- КРАСНАЯ — КРАСНЫЕ ЛИНИИ, ОБОЗНАЧАЮЩИЕ ГРАНИЦЫ ТЕРРИТОРИЙ ОБЩЕГО ПОЛЬЗОВАНИЯ УЛИЧНО-ДОРОЖНОЙ СЕТИ ГОРОДА МОСКВЫ
- ЛИНИЯ ЗАСТРОЙКИ — ЛИНИЯ ЗАСТРОЙКИ
- ТЕХНИЧЕСКАЯ ЗОНА — ГРАНИЦЫ ТЕХНИЧЕСКИХ ЗОН ИНЖЕНЕРНЫХ КОММУНИКАЦИЙ И СООРУЖЕНИЙ
- ПК — ГРАНИЦЫ ОБЪЕКТОВ ПРИРОДНОГО КОМПЛЕКСА ГОРОДА МОСКВЫ
- ВОДООХРАННАЯ — ГРАНИЦА ВОДООХРАННЫХ (РЫБООХРАННЫХ) ЗОН
- ЗОНА I ПОЯСА САНИТАРНОЙ ОХРАНЫ — ГРАНИЦА ЗОНЫ 1 ПОЯСА САНИТАРНОЙ ОХРАНЫ ИСТОЧНИКОВ ПИТЬЕВОГО И ХОЗЯЙСТВЕННО-БЫТОВОГО ВОДОСНАБЖЕНИЯ
- ЗОНА II ПОЯСА САНИТАРНОЙ ОХРАНЫ — ГРАНИЦА ЗОНЫ 2 ПОЯСА САНИТАРНОЙ ОХРАНЫ ИСТОЧНИКОВ ПИТЬЕВОГО И ХОЗЯЙСТВЕННО-БЫТОВОГО ВОДОСНАБЖЕНИЯ

СУЩЕСТВУЮЩИЕ ЛИНИИ ГРАДОСТРОИТЕЛЬНОГО РЕГУЛИРОВАНИЯ
- КРАСНАЯ — КРАСНЫЕ ЛИНИИ, ОБОЗНАЧАЮЩИЕ ГРАНИЦЫ ТЕРРИТОРИЙ ОБЩЕГО ПОЛЬЗОВАНИЯ УЛИЧНО-ДОРОЖНОЙ СЕТИ ГОРОДА МОСКВЫ
- ЛИНИЯ ЗАСТРОЙКИ — ЛИНИЯ ЗАСТРОЙКИ
- ТЕХНИЧЕСКАЯ ЗОНА — ГРАНИЦЫ ТЕХНИЧЕСКИХ ЗОН ИНЖЕНЕРНЫХ КОММУНИКАЦИЙ И СООРУЖЕНИЙ

ЗОНЫ ОГРАНИЧЕНИЙ
- ЗОНА САНИТАРНОЙ ОХРАНЫ ИСТОЧНИКОВ ПИТЬЕВОГО И ХОЗЯЙСТВЕННО - БЫТОВОГО ВОДОСНАБЖЕНИЯ

ЗАСТРОЙКА
- СУЩЕСТВУЮЩИЕ ЗДАНИЯ И СООРУЖЕНИЯ
- СТРОЯЩИЕСЯ ЗДАНИЯ И СООРУЖЕНИЯ
- ПРОЕКТИРУЕМЫЕ ЗДАНИЯ И СООРУЖЕНИЯ
- СТИЛОБАТ
- СУЩЕСТВУЮЩИЕ ИНЖЕНЕРНЫЕ СООРУЖЕНИЯ
- ПРОЕКТИРУЕМЫЕ ИНЖЕНЕРНЫЕ СООРУЖЕНИЯ
- СПОРТИВНЫЕ СООРУЖЕНИЯ

БЛАГОУСТРОЙСТВО ТЕРРИТОРИИ
- УЛИЧНО-ДОРОЖНАЯ СЕТЬ
- ВОДНЫЕ ОБЪЕКТЫ

ИНЖЕНЕРНАЯ ИНФРАСТРУКТУРА
- В — ВОДОВОД ЗСВ
- ВОДОПРОВОД СУЩЕСТВУЮЩИЙ НА 30.06.2020
- ВОДОПРОВОД ПРОЕКТИРУЕМЫЙ
- ВОДОПРОВОД ЛИКВИДИРУЕМЫЙ
- КАНАЛИЗАЦИОННАЯ НАСОСНАЯ СТАНЦИЯ
- ХОЗЯЙСТВЕННО-БЫТОВАЯ КАНАЛИЗАЦИЯ СУЩЕСТВУЮЩАЯ НА 30.06.2020
- ХОЗЯЙСТВЕННО-БЫТОВАЯ КАНАЛИЗАЦИЯ ПРОЕКТИРУЕМАЯ
- ХОЗЯЙСТВЕННО-БЫТОВАЯ КАНАЛИЗАЦИЯ ЛИКВИДИРУЕМАЯ
- НАПОРНАЯ ХОЗЯЙСТВЕННО-БЫТОВАЯ КАНАЛИЗАЦИЯ
- ОЧИЩЕННЫЕ СТОКИ БЫТОВОЙ КАНАЛИЗАЦИИ
- ВОДОСТОК СУЩЕСТВУЮЩИЙ НА 30.06.2020
- ВОДОСТОК ПРОЕКТИРУЕМЫЙ
- ВОДОСТОК ЛИКВИДИРУЕМЫЙ
- ООС — ОБЪЕДИНЕННЫЙ ОЧИЩЕННЫЙ СТОК СУЩЕСТВУЮЩИЙ НА 30.06.2020
- КОТЕЛЬНАЯ ПРОЕКТИРУЕМАЯ
- КОТЕЛЬНАЯ СУЩЕСТВУЮЩАЯ
- КОТЕЛЬНАЯ ЛИКВИДИРУЕМАЯ
- ЦЕНТРАЛЬНЫЙ/ИНДИВИДУАЛЬНЫЙ ТЕПЛОВОЙ ПУНКТ СУЩЕСТВУЮЩИЙ НА 30.06.2020
- ЦЕНТРАЛЬНЫЙ/ИНДИВИДУАЛЬНЫЙ ТЕПЛОВОЙ ПУНКТ ПРОЕКТИРУЕМЫЙ
- ГРП СУЩЕСТВУЮЩИЙ
- ГАЗОПРОВОД СУЩЕСТВУЮЩИЙ НА 30.06.2020
- ГАЗОПРОВОД ПРОЕКТИРУЕМЫЙ
- ГАЗОПРОВОД ЛИКВИДИРУЕМЫЙ
- ЗАДВИЖКИ СЕКЦИОНИРУЮЩИЕ
- ТЕПЛОСЕТЬ СУЩЕСТВУЮЩАЯ НА 30.06.2020
- ТЕПЛОСЕТЬ ПРОЕКТИРУЕМАЯ
- ТЕПЛОСЕТЬ ЛИКВИДИРУЕМАЯ
- ХС — ХОЛОДОПРОВОД СУЩЕСТВУЮЩИЙ НА 30.06.2020
- ЭЛЕКТРОПОДСТАНЦИЯ
- СОЕДИНИТЕЛЬНЫЙ ПУНКТ, РАСПРЕДЕЛИТЕЛЬНЫЙ ПУНКТ СУЩЕСТВУЮЩИЕ НА 30.06.2020
- РАСПРЕДЕЛИТЕЛЬНЫЙ ПУНКТ ПРОЕКТИРУЕМЫЙ
- ТРАНСФОРМАТОРНАЯ ПОДСТАНЦИЯ СУЩЕСТВУЮЩАЯ НА 30.06.2020
- ТРАНСФОРМАТОРНАЯ ПОДСТАНЦИЯ ПРОЕКТИРУЕМАЯ
- КОММУНИКАЦИОННЫЙ КОЛЛЕКТОР
- КЛ — КАБЕЛЬНЫЕ ЛИНИИ 20кВ СУЩЕСТВУЮЩИЕ НА 30.06.2020
- КАБЕЛЬНЫЕ ЛИНИИ 20кВ ПРОЕКТИРУЕМЫЕ
- КАБЕЛЬНЫЕ ЛИНИИ 20кВ ЛИКВИДИРУЕМЫЕ
- W — КАБЕЛЬНЫЕ ЛИНИИ 110,220,500кВ
- ЦЕНТР ОБРАБОТКИ ДАННЫХ СУЩЕСТВУЮЩИЙ
- ПЕРВИЧНЫЙ УЗЕЛ ДОСТУПА СУЩЕСТВУЮЩИЙ
- ВТОРИЧНЫЙ УЗЕЛ ДОСТУПА СУЩЕСТВУЮЩИЙ
- СЕТИ СВЯЗИ СУЩЕСТВУЮЩИЕ НА 30.06.2020
- СЕТИ СВЯЗИ ПРОЕКТИРУЕМЫЕ
- СЕТИ СВЯЗИ ЛИКВИДИРУЕМЫЕ

Должность	ФИО	Подпись	Дата
Начальник МИП	Рогачева О.В.	[signature]	
Зам. нач. МИП	Захарова Л.А.	[signature]	
Руководитель бригады	Зеленева О.Ю.	[signature]	
Главный специалист	Кальницкий А.А.	[signature]	
Главный специалист	Дегтярева У.Е.	[signature]	

50105/05004/0001-2020

Заказчик: Некоммерческая организация Фонд развития Центра разработки и коммерциализации новых технологий (Фонд "Сколково")

Корректировка проекта планировки территории инновационного центра "Сколково", Можайский район, Западный административный округ (ЗАО).

Основная часть проекта планировки территории

Стадия	Лист	Листов
ППТ	4	5

Сводный план сетей и объектов электро- и тепло-снабжения, водоснабжения и водоотведения, сетей и объектов газоснабжения, телекоммуникационных сетей и объектов, М 1:2000

ГБУ "ГлавАПУ"

Формат А0

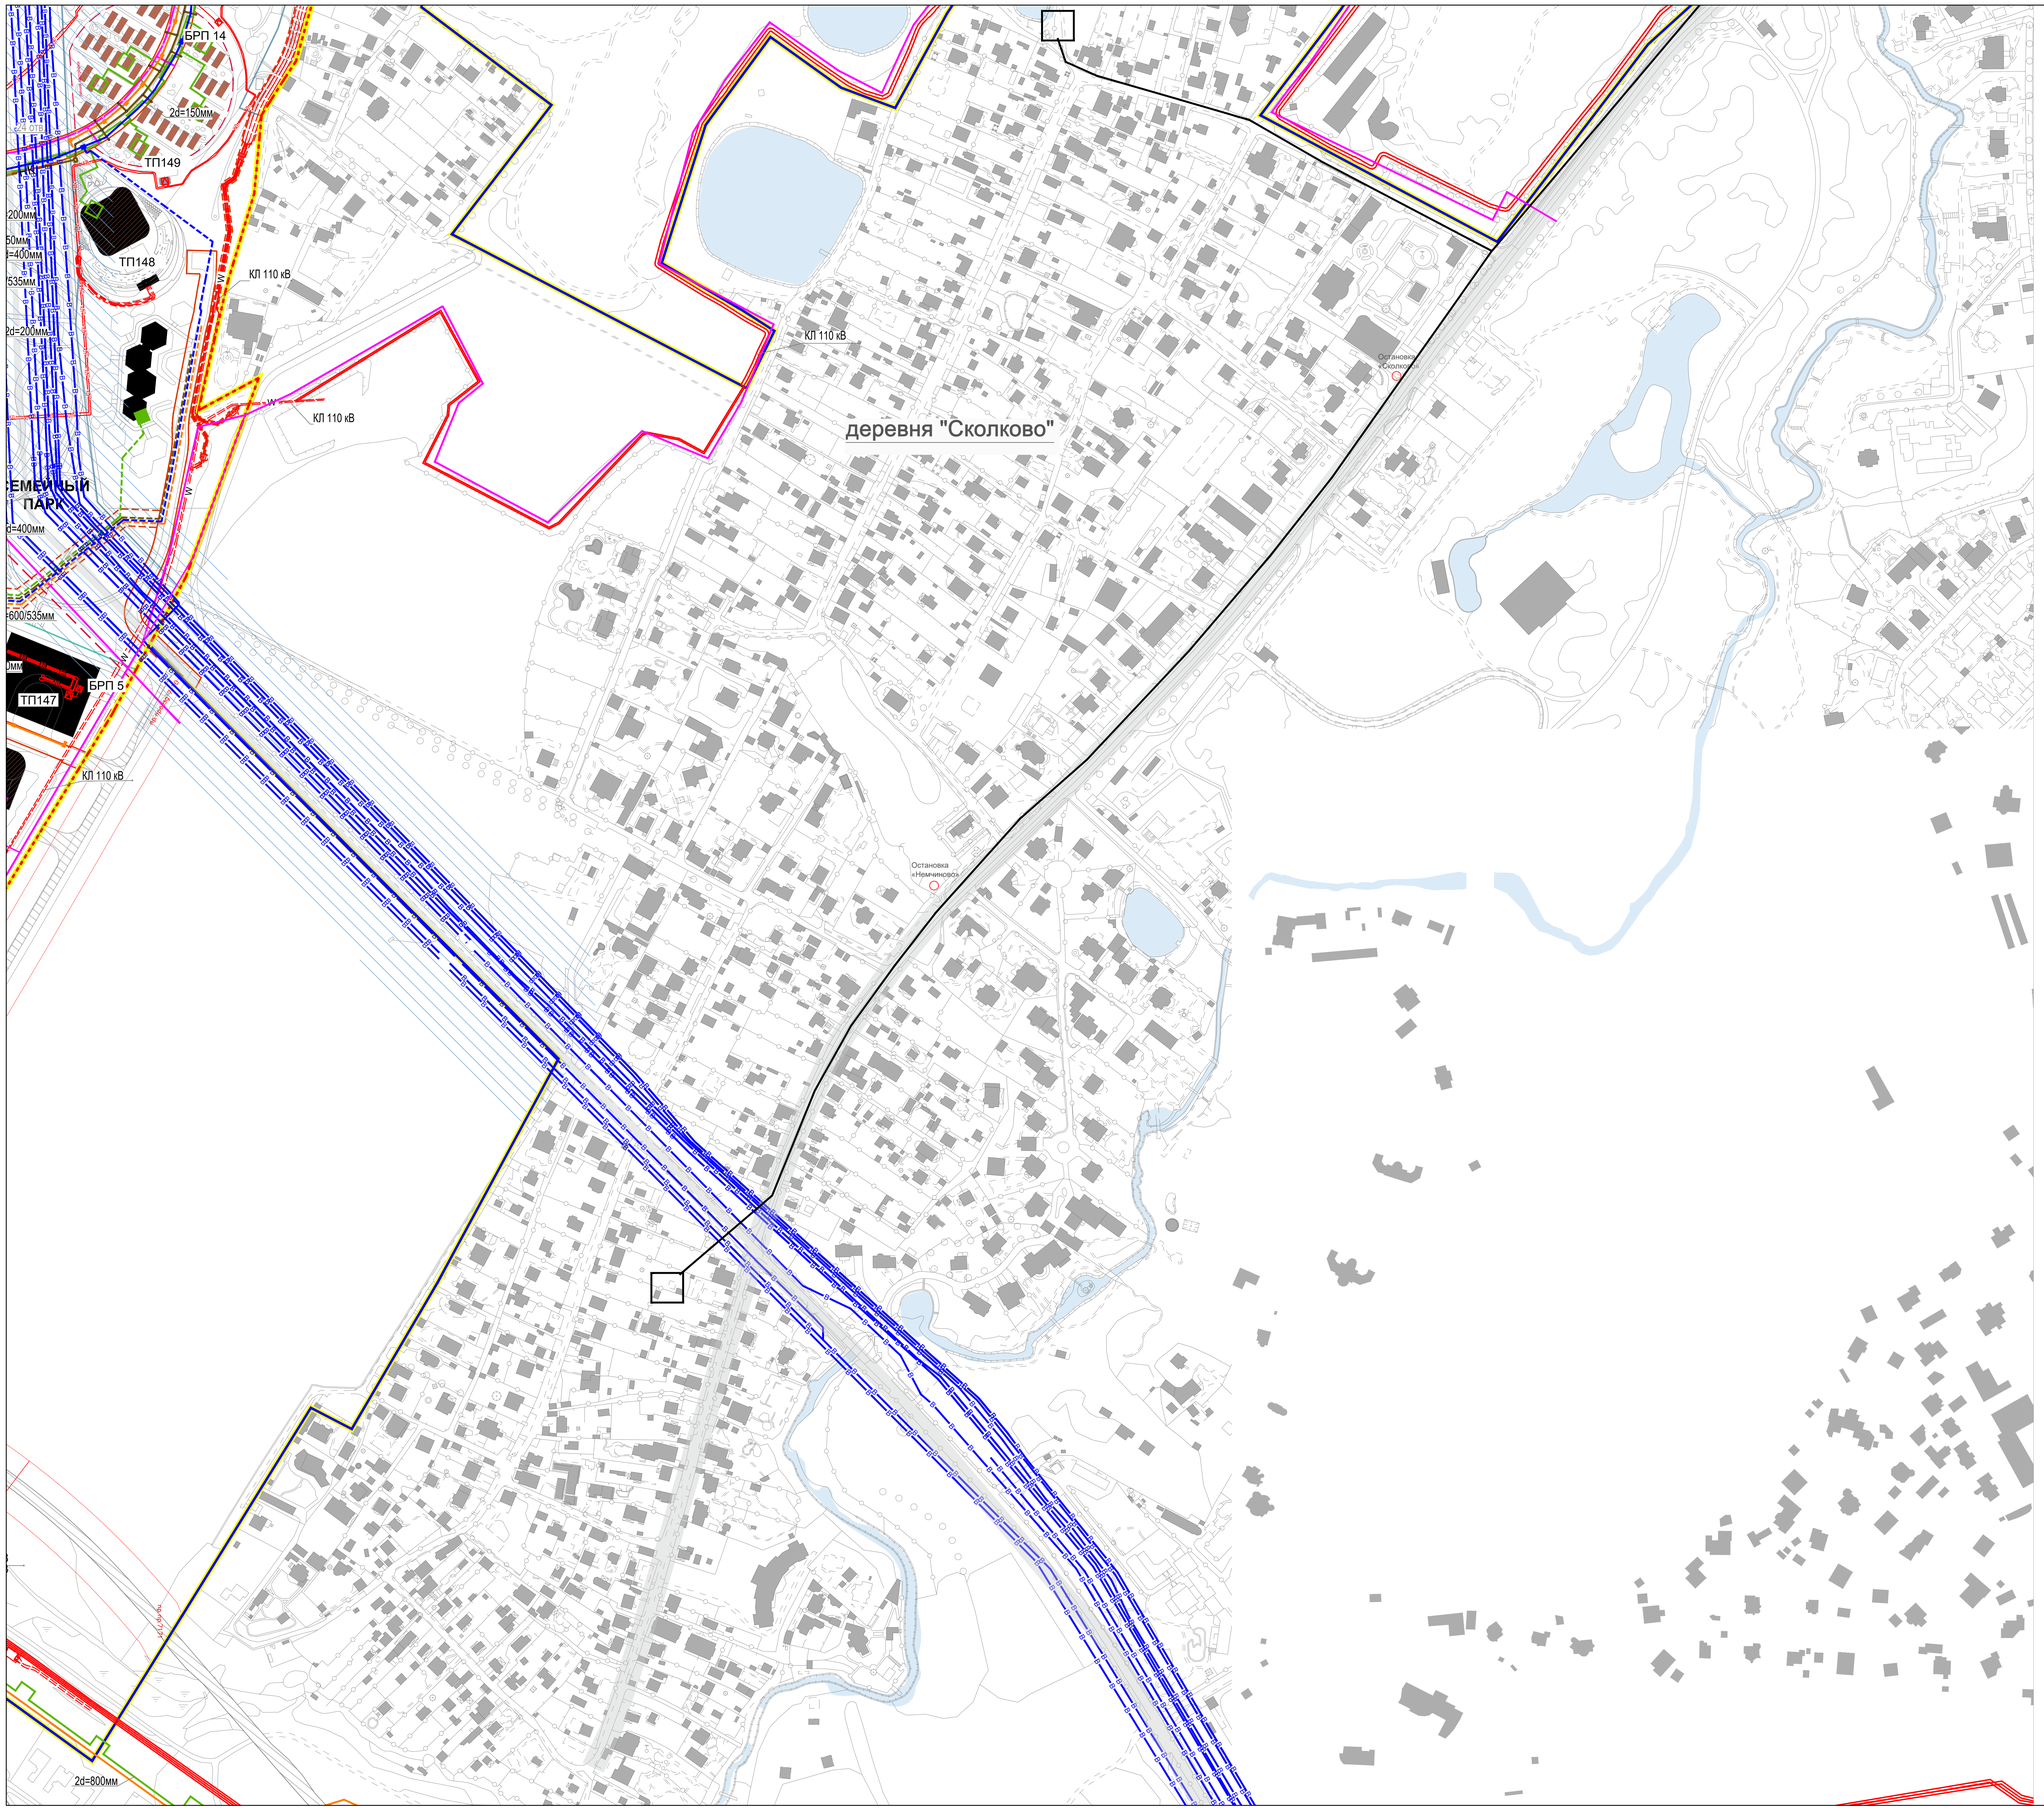

УСЛОВНЫЕ ОБОЗНАЧЕНИЯ:

ГРАНИЦЫ РАЗРАБОТКИ
- РАЗРАБОТКИ ПРОЕКТА ПЛАНИРОВКИ ТЕРРИТОРИИ ИЦ "СКОЛКОВО"
- АДМИНИСТРАТИВНЫЕ ГРАНИЦЫ Г. МОСКВЫ
- УТВЕРЖДЕННОГО ПРОЕКТА ПЛАНИРОВКИ ТЕРРИТОРИИ МЕЖДУНАРОДНОГО МЕДИЦИНСКОГО КЛАСТЕРА В РАЙОНАХ D1 И D4 ИЦ "СКОЛКОВО"
- ЗЕМЕЛЬ УЧАСТКОВ ТРЕТЬИХ ЛИЦ (К ЗЕМЕЛЬНЫМ УЧАСТКАМ ТРЕТЬИХ ЛИЦ ПОЛОЖЕНИЯ ПРОЕКТА ПЛАНИРОВКИ ПРИМЕНЯЮТСЯ С МОМЕНТА ВКЛЮЧЕНИЯ В СОСТАВ ТЕРРИТОРИИ ИННОВАЦИОННОГО ЦЕНТРА "СКОЛКОВО")
- ЗЕМЕЛЬНЫХ УЧАСТКОВ ПЕРСПЕКТИВНОГО РАЗВИТИЯ ТЕРРИТОРИИ ИННОВАЦИОННОГО ЦЕНТРА "СКОЛКОВО" (К ЗЕМЕЛЬНЫМ УЧАСТКАМ ПЕРСПЕКТИВНОГО РАЗВИТИЯ ПОЛОЖЕНИЯ ПРОЕКТА ПЛАНИРОВКИ ПРИМЕНЯЮТСЯ С МОМЕНТА ВКЛЮЧЕНИЯ В СОСТАВ ТЕРРИТОРИИ ИННОВАЦИОННОГО ЦЕНТРА "СКОЛКОВО")

ПЛАНИРОВОЧНЫЕ РАЙОНЫ
- D1.1
- D2.1 И D2.2
- D3.1 И D3.2
- D4
- Z1.1 И Z1.2
- Z2.2
- Z2.4
- Z2.1, Z2.3, Z2.5, Z2.6, Z2.7, Z2.8

СУЩЕСТВУЮЩИЕ ЛИНИИ ГРАДОСТРОИТЕЛЬНОГО РЕГУЛИРОВАНИЯ В СООТВЕТСТВИИ С МАТЕРИАЛАМИ МОСГОРГЕОТРЕСТА
- КРАСНЫЕ ЛИНИИ, ОБОЗНАЧАЮЩИЕ ГРАНИЦЫ ТЕРРИТОРИЙ ОБЩЕГО ПОЛЬЗОВАНИЯ УЛИЧНО-ДОРОЖНОЙ СЕТИ ГОРОДА МОСКВЫ
- ЛИНИЯ ЗАСТРОЙКИ
- ГРАНИЦЫ ТЕХНИЧЕСКИХ ЗОН ИНЖЕНЕРНЫХ КОММУНИКАЦИЙ И СООРУЖЕНИЙ
- ГРАНИЦЫ ОБЪЕКТОВ ПРИРОДНОГО КОМПЛЕКСА ГОРОДА МОСКВЫ
- ГРАНИЦА ВОДОХРАННЫХ (РЫБООХРАННЫХ) ЗОН
- ГРАНИЦА ЗОНЫ 1 ПОЯСА САНИТАРНОЙ ОХРАНЫ ИСТОЧНИКОВ ПИТЬЕВОГО И ХОЗЯЙСТВЕННО-БЫТОВОГО ВОДОСНАБЖЕНИЯ
- ГРАНИЦА ЗОНЫ 2 ПОЯСА САНИТАРНОЙ ОХРАНЫ ИСТОЧНИКОВ ПИТЬЕВОГО И ХОЗЯЙСТВЕННО-БЫТОВОГО ВОДОСНАБЖЕНИЯ

СУЩЕСТВУЮЩИЕ ЛИНИИ ГРАДОСТРОИТЕЛЬНОГО РЕГУЛИРОВАНИЯ
- КРАСНЫЕ ЛИНИИ, ОБОЗНАЧАЮЩИЕ ГРАНИЦЫ ТЕРРИТОРИЙ ОБЩЕГО ПОЛЬЗОВАНИЯ УЛИЧНО-ДОРОЖНОЙ СЕТИ ГОРОДА МОСКВЫ
- ЛИНИЯ ЗАСТРОЙКИ
- ГРАНИЦЫ ТЕХНИЧЕСКИХ ЗОН ИНЖЕНЕРНЫХ КОММУНИКАЦИЙ И СООРУЖЕНИЙ

ЗОНЫ ОГРАНИЧЕНИЙ
- ЗОНА САНИТАРНОЙ ОХРАНЫ ИСТОЧНИКОВ ПИТЬЕВОГО И ХОЗЯЙСТВЕННО - БЫТОВОГО ВОДОСНАБЖЕНИЯ

ЗАСТРОЙКА
- СУЩЕСТВУЮЩИЕ ЗДАНИЯ И СООРУЖЕНИЯ
- СТРОЯЩИЕСЯ ЗДАНИЯ И СООРУЖЕНИЯ
- ПРОЕКТИРУЕМЫЕ ЗДАНИЯ И СООРУЖЕНИЯ
- СТИЛОБАТ
- СУЩЕСТВУЮЩИЕ ИНЖЕНЕРНЫЕ СООРУЖЕНИЯ
- ПРОЕКТИРУЕМЫЕ ИНЖЕНЕРНЫЕ СООРУЖЕНИЯ
- СПОРТИВНЫЕ СООРУЖЕНИЯ

БЛАГОУСТРОЙСТВО ТЕРРИТОРИИ
- УЛИЧНО-ДОРОЖНАЯ СЕТЬ
- ВОДНЫЕ ОБЪЕКТЫ

ИНЖЕНЕРНАЯ ИНФРАСТРУКТУРА
- ВОДОВОД ЗСВ
- ВОДОПРОВОД СУЩЕСТВУЮЩИЙ НА 30.06.2020
- ВОДОПРОВОД ПРОЕКТИРУЕМЫЙ
- ВОДОПРОВОД ЛИКВИДИРУЕМЫЙ
- КАНАЛИЗАЦИОННАЯ НАСОСНАЯ СТАНЦИЯ
- ХОЗЯЙСТВЕННО-БЫТОВАЯ КАНАЛИЗАЦИЯ СУЩЕСТВУЮЩАЯ НА 30.06.2020
- ХОЗЯЙСТВЕННО-БЫТОВАЯ КАНАЛИЗАЦИЯ ПРОЕКТИРУЕМАЯ
- ХОЗЯЙСТВЕННО-БЫТОВАЯ КАНАЛИЗАЦИЯ ЛИКВИДИРУЕМАЯ
- НАПОРНАЯ ХОЗЯЙСТВЕННО-БЫТОВАЯ КАНАЛИЗАЦИЯ
- ОЧИЩЕННЫЕ СТОКИ БЫТОВОЙ КАНАЛИЗАЦИИ
- ВОДОСТОК СУЩЕСТВУЮЩИЙ НА 30.06.2020
- ВОДОСТОК ПРОЕКТИРУЕМЫЙ
- ВОДОСТОК ЛИКВИДИРУЕМЫЙ
- ОБЪЕДИНЕННЫЙ ОЧИЩЕННЫЙ СТОК СУЩЕСТВУЮЩИЙ НА 30.06.2020
- КОТЕЛЬНАЯ ПРОЕКТИРУЕМАЯ
- КОТЕЛЬНАЯ СУЩЕСТВУЮЩАЯ
- КОТЕЛЬНАЯ ЛИКВИДИРУЕМАЯ
- ЦЕНТРАЛЬНЫЙ/ИНДИВИДУАЛЬНЫЙ ТЕПЛОВОЙ ПУНКТ СУЩЕСТВУЮЩИЙ НА 30.06.2020
- ЦЕНТРАЛЬНЫЙ/ИНДИВИДУАЛЬНЫЙ ТЕПЛОВОЙ ПУНКТ ПРОЕКТИРУЕМЫЙ
- ГРП СУЩЕСТВУЮЩИЙ
- ГАЗОПРОВОД СУЩЕСТВУЮЩИЙ НА 30.06.2020
- ГАЗОПРОВОД ПРОЕКТИРУЕМЫЙ
- ГАЗОПРОВОД ЛИКВИДИРУЕМЫЙ
- ЗАДВИЖКИ СЕКЦИОНИРУЮЩИЕ
- ТЕПЛОСЕТЬ СУЩЕСТВУЮЩАЯ НА 30.06.2020
- ТЕПЛОСЕТЬ ПРОЕКТИРУЕМАЯ
- ТЕПЛОСЕТЬ ЛИКВИДИРУЕМАЯ
- ХС — ХОЛОДОПРОВОД СУЩЕСТВУЮЩИЙ НА 30.06.2020
- ЭЛЕКТРОПОДСТАНЦИЯ
- СОЕДИНИТЕЛЬНЫЙ ПУНКТ, РАСПРЕДЕЛИТЕЛЬНЫЙ ПУНКТ СУЩЕСТВУЮЩИЕ НА 30.06.2020
- РАСПРЕДЕЛИТЕЛЬНЫЙ ПУНКТ ПРОЕКТИРУЕМЫЙ
- ТРАНСФОРМАТОРНАЯ ПОДСТАНЦИЯ СУЩЕСТВУЮЩАЯ НА 30.06.2020
- ТРАНСФОРМАТОРНАЯ ПОДСТАНЦИЯ ПРОЕКТИРУЕМАЯ
- КОММУНИКАЦИОННЫЙ КОЛЛЕКТОР
- КАБЕЛЬНЫЕ ЛИНИИ 20кВ СУЩЕСТВУЮЩИЕ НА 30.06.2020
- КАБЕЛЬНЫЕ ЛИНИИ 20кВ ПРОЕКТИРУЕМЫЕ
- КАБЕЛЬНЫЕ ЛИНИИ 20кВ ЛИКВИДИРУЕМЫЕ
- КАБЕЛЬНЫЕ ЛИНИИ 110,220,500кВ
- ЦЕНТР ОБРАБОТКИ ДАННЫХ СУЩЕСТВУЮЩИЙ
- ПЕРВИЧНЫЙ УЗЕЛ ДОСТУПА СУЩЕСТВУЮЩИЙ
- ВТОРИЧНЫЙ УЗЕЛ ДОСТУПА СУЩЕСТВУЮЩИЙ
- СЕТИ СВЯЗИ СУЩЕСТВУЮЩИЕ НА 30.06.2020
- СЕТИ СВЯЗИ ПРОЕКТИРУЕМЫЕ
- СЕТИ СВЯЗИ ЛИКВИДИРУЕМЫЕ

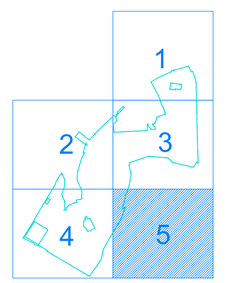

Должность	ФИО	Подпись	Дата
Начальник МИП	Рогачева О.В.		
Зам. нач. МИП	Захарова Л.А.		
Руководитель проекта	Зеленева О.Ю.		
Главный специалист	Кальницкий А.А.		
Главный специалист	Дегтярева У.Е.		

50105/05004/0001-2020
Заказчик: Некоммерческая организация Фонд развития Центра разработки и коммерциализации новых технологий (Фонд "Сколково")

Корректировка проекта планировки территории инновационного центра "Сколково", Можайский район, Западный административный округ (ЗАО).

Основная часть проекта планировки территории

Сводный план сетей и объектов электро- и тепло-снабжения, водоснабжения и водоотведения, сетей и объектов газоснабжения, телекоммуникационных сетей и объектов, М 1:2000

Стадия	Лист	Листов
ППТ	5	5

ГБУ "ГлавАПУ"

Формат А0