


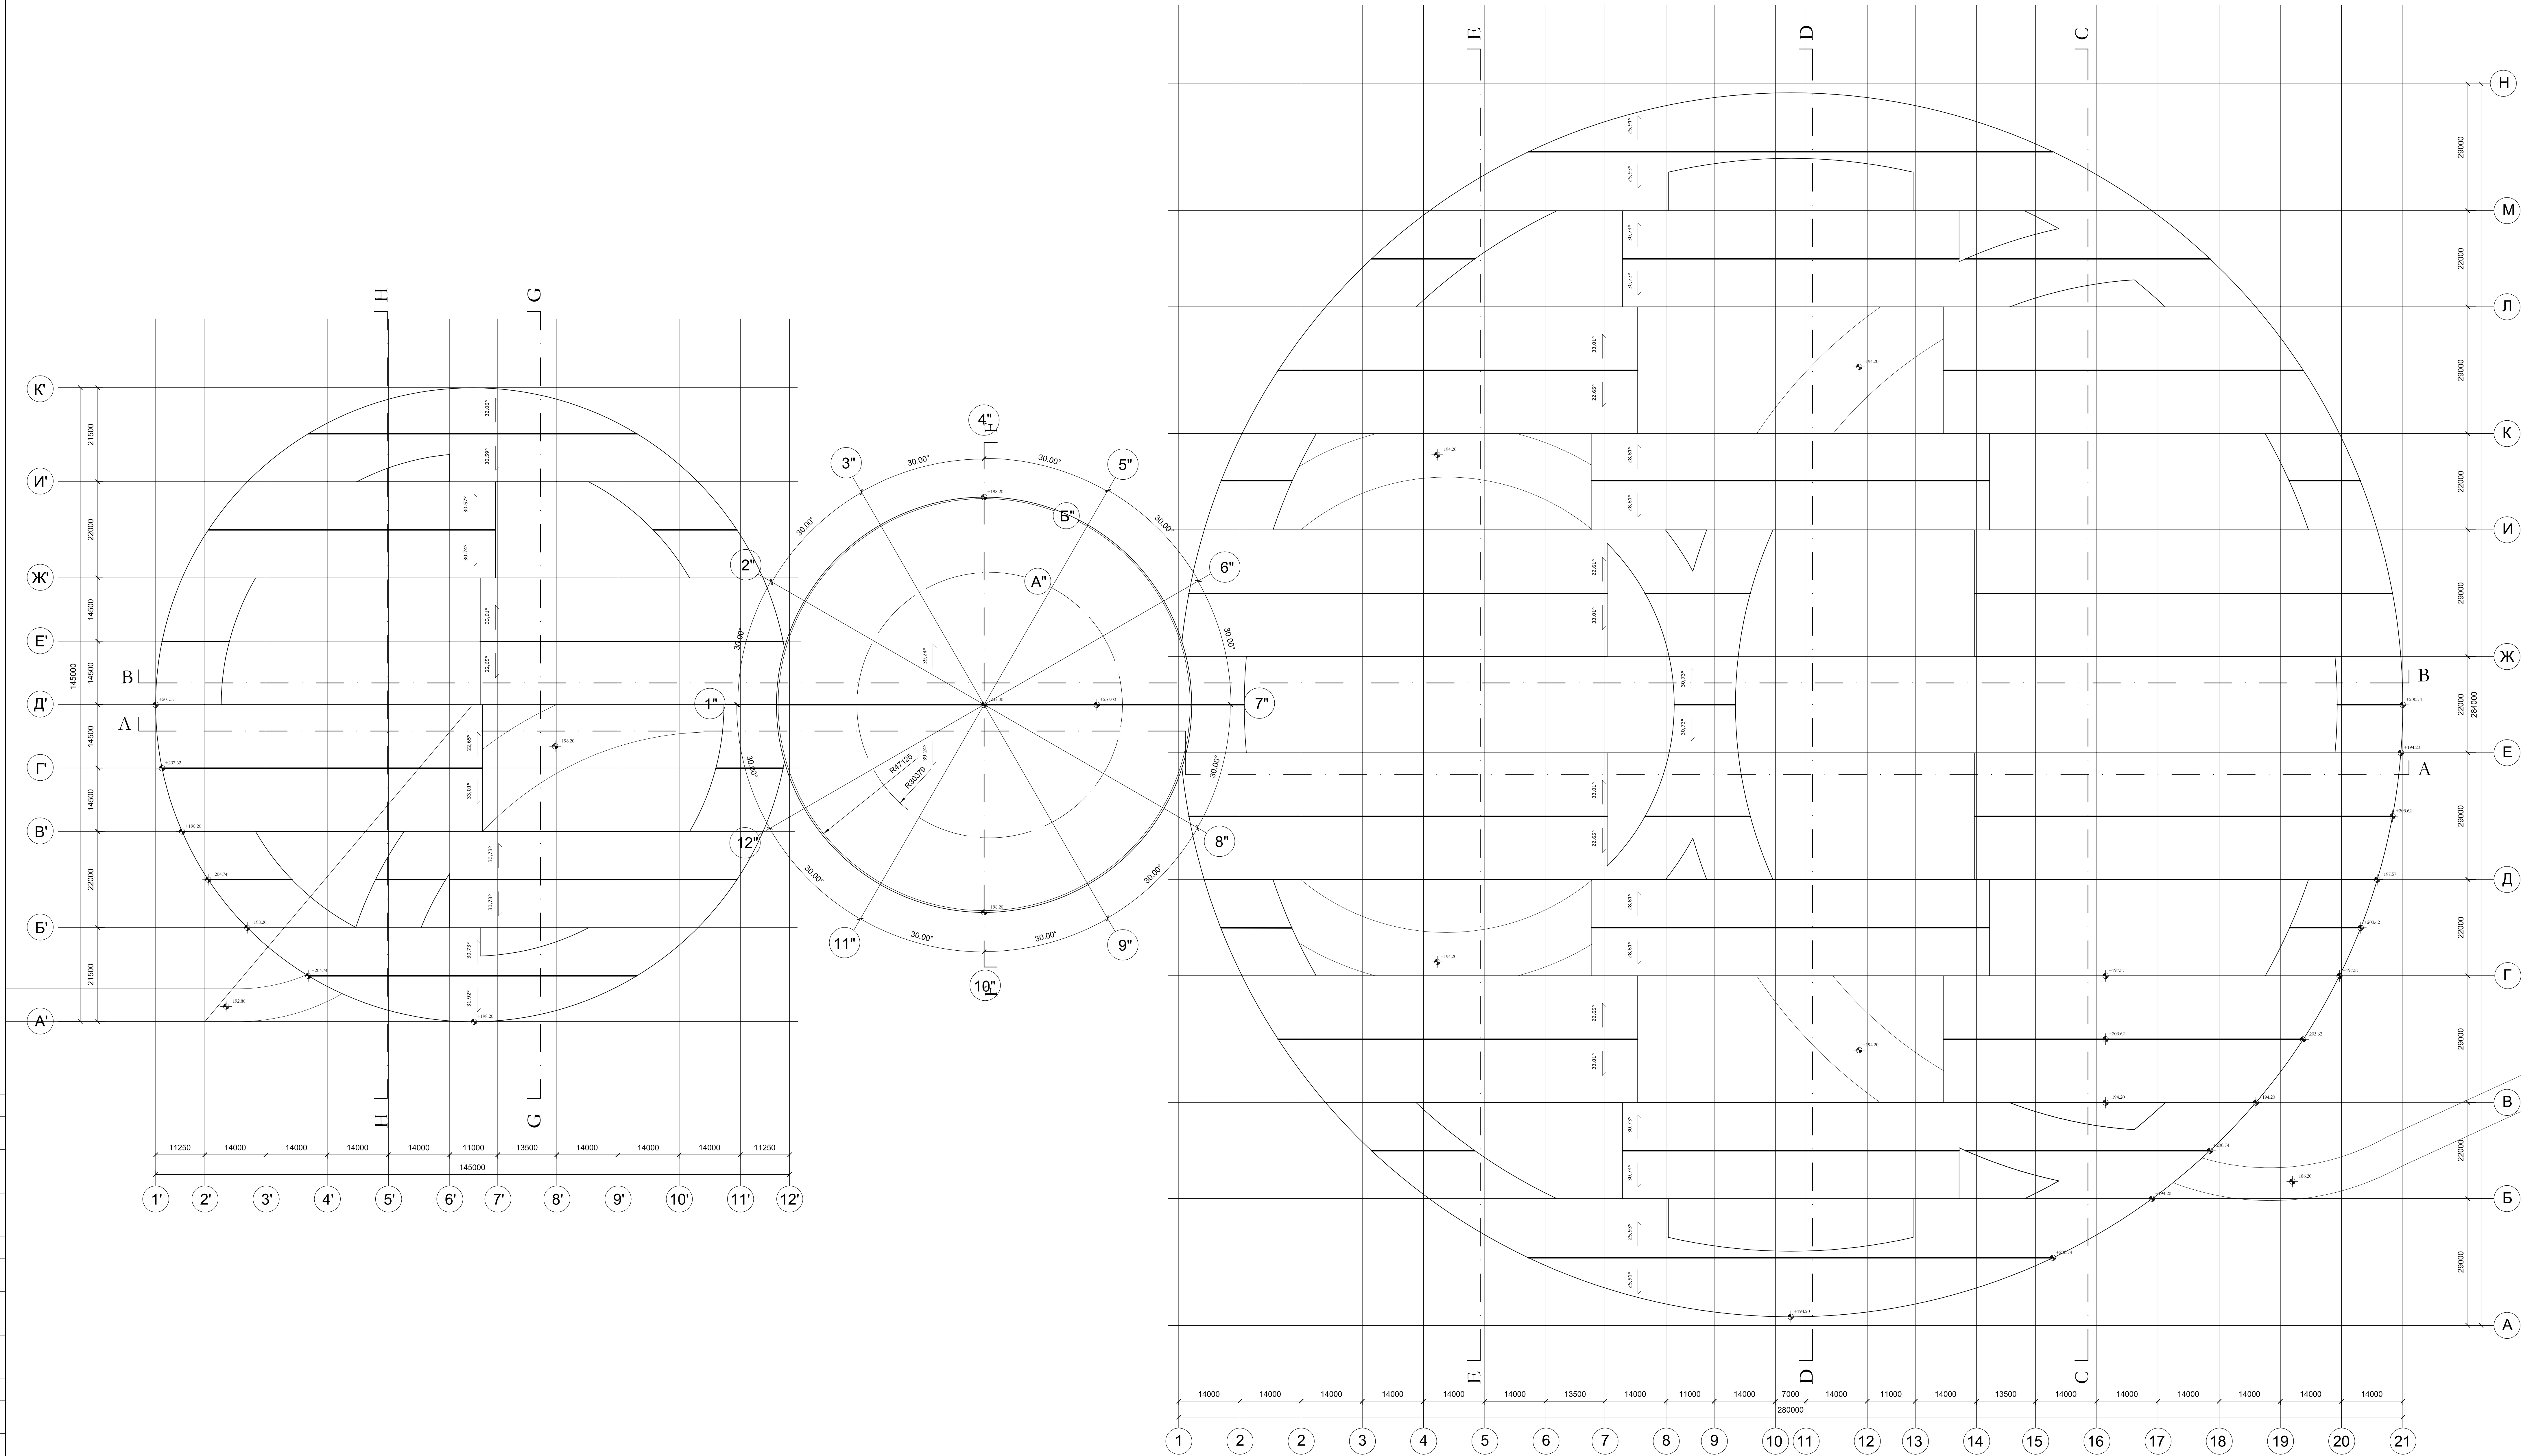

SK-D3-SKT-AR-GN-12R_0					600199-AP		
Комплекс «Эниверситет», планировочный район ДЗ ИЦ «Сколково»							
Имя	И.И.	Лист	№	Всего	Дата		
Эксперт	Харь	1	8	8	16.08.12		
Комплекс «Эниверситет»						Сторона	Лист
						К	8
И. Кондр	Вячеслав	С. Кондр		16.08.12	План города		
Продирин	Колесов			16.08.12	М 1:500		
Рязанов	Нерюн			16.08.12	Формат А0		