
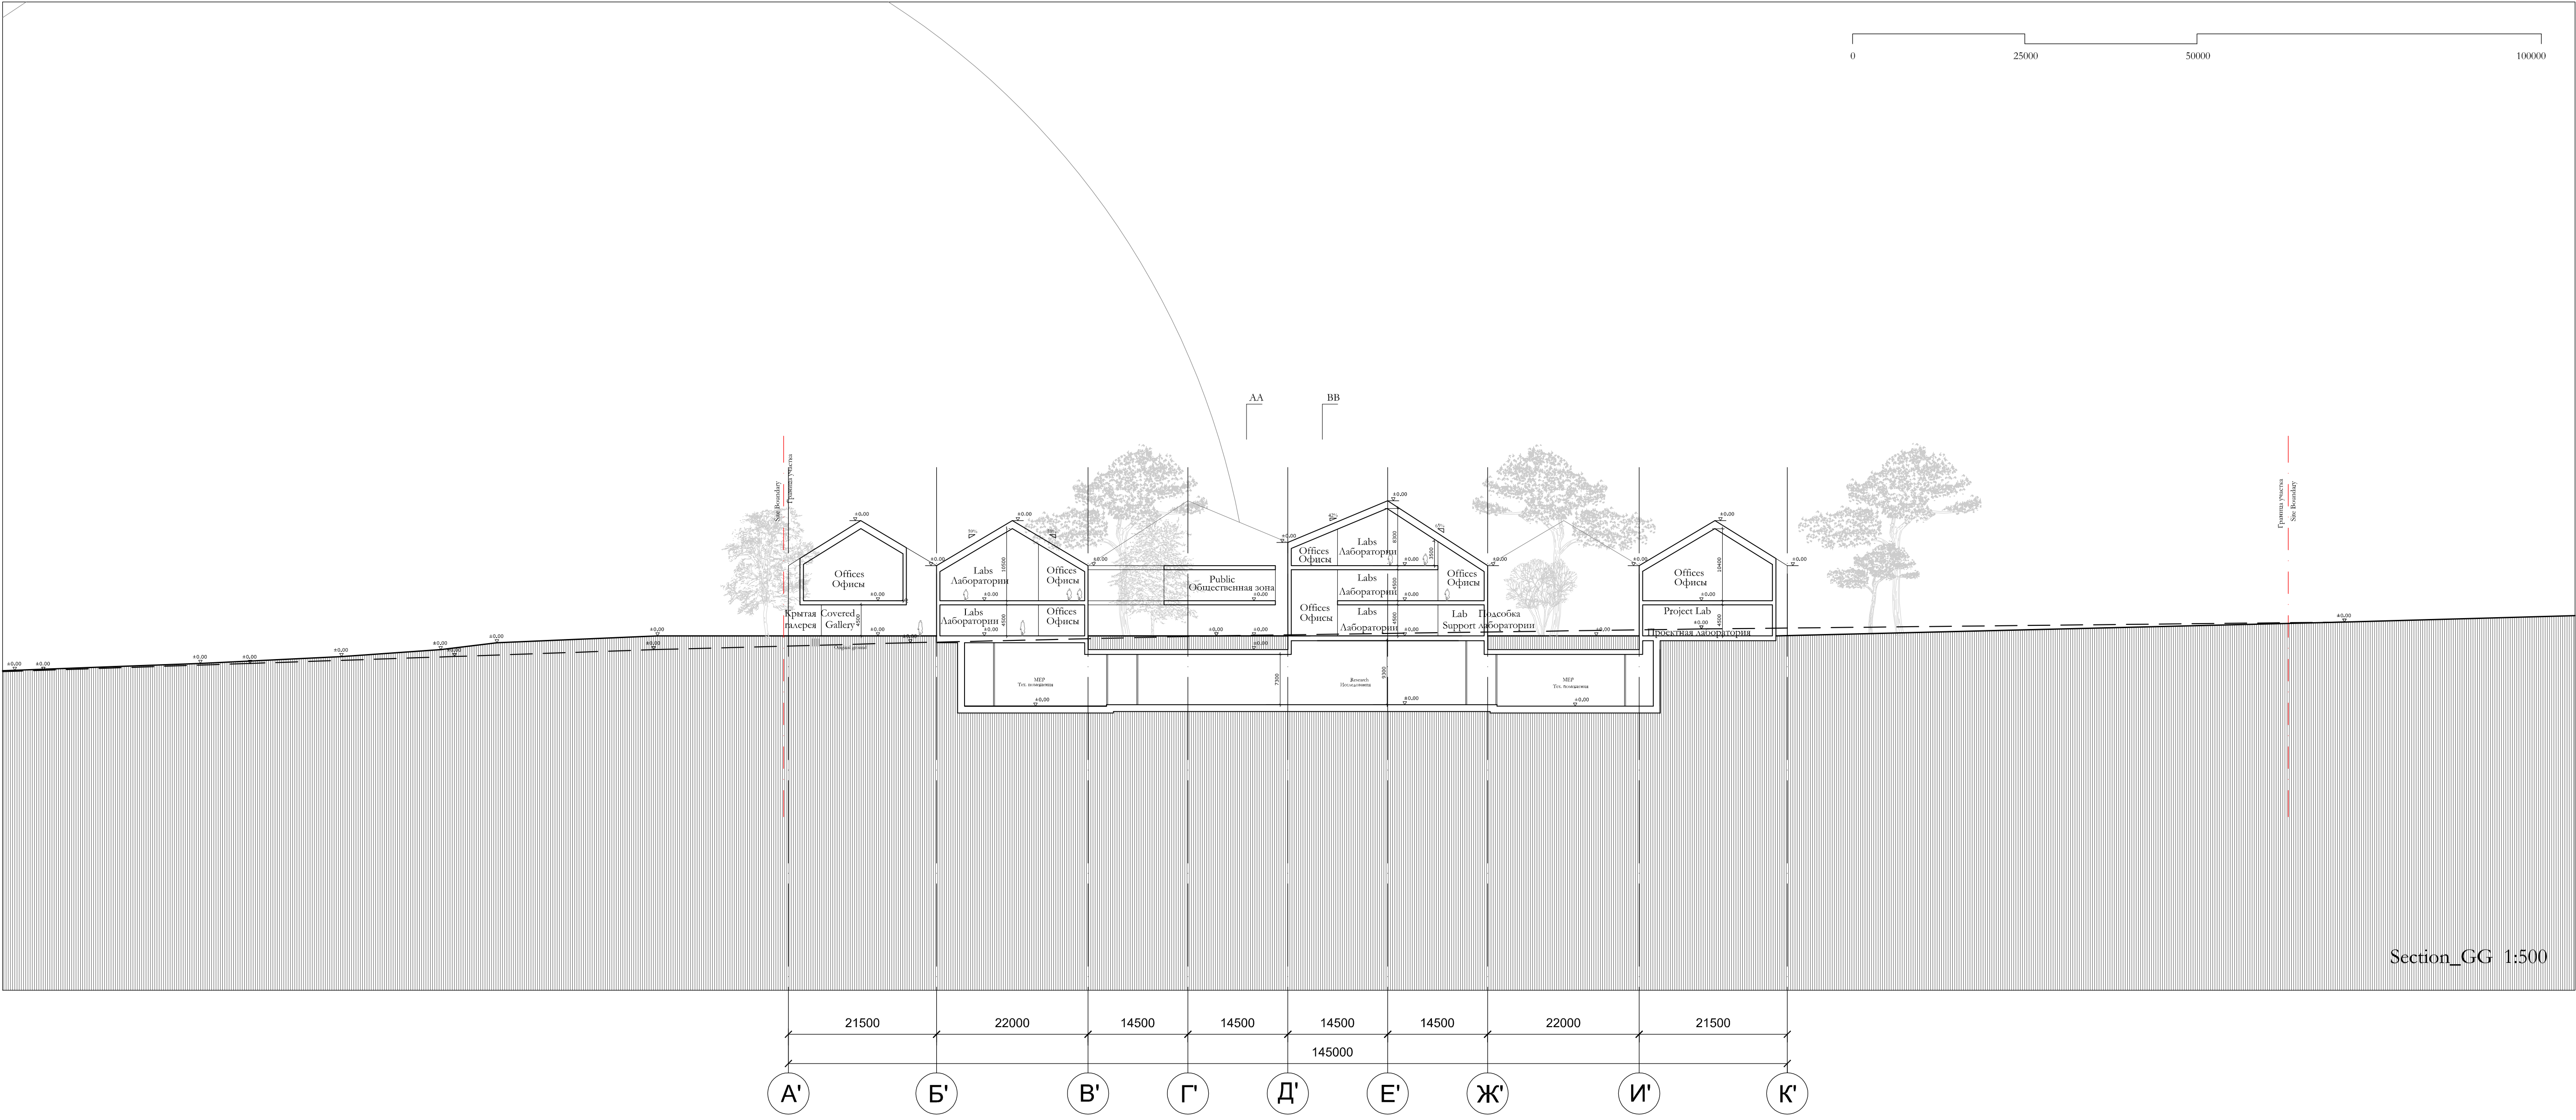


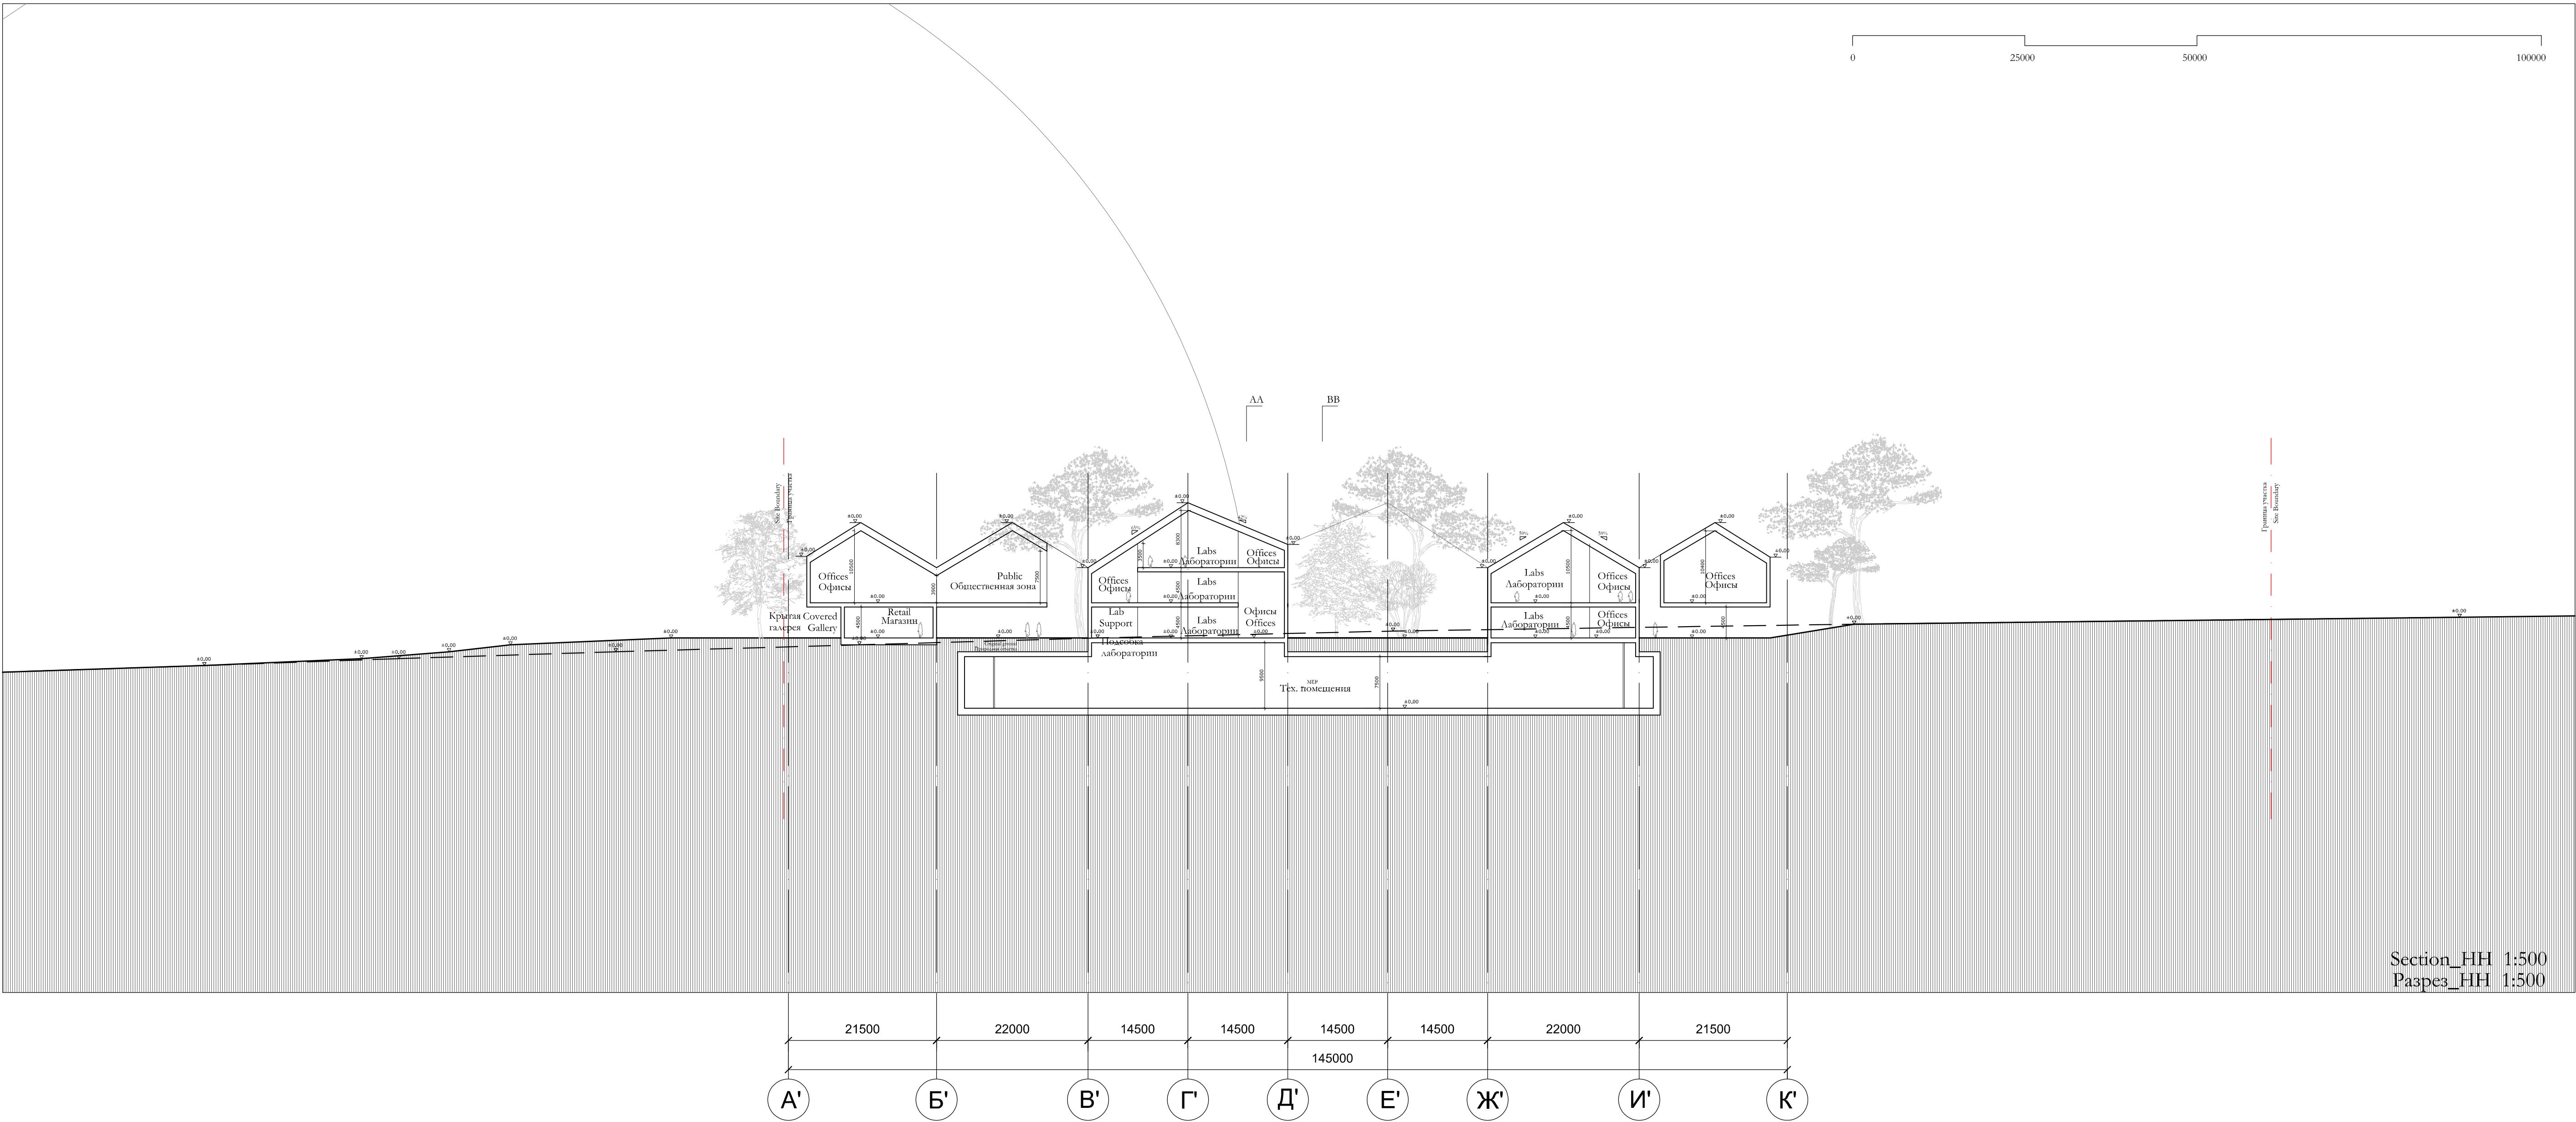

SK-03-SKT-AR-GN-3254_0				600199-AP		
Комплекс «Эксперимент», планировочный район ПЗ ИЦ «Сколково»						
Имя	И.И.	Лист	И.И.	Подпись	Дата	
Эксперт	Хай	Хай	Хай	Хай	16.08.12	
Комплекс «Эксперимент»				Состав	Лист	Листов
				К	И	
И. Кондр	Васильев	С.С.	16.08.12			
Продирин	Колесников	С.С.	16.08.12			
Разработчик	Норкин	С.С.	16.08.12			
Разрез GG, HH				ARUP		
				Формат А0		